Azienda Ospedaliero Universitaria di Sassari
SC PROGETTAZIONE E INNOVAZIONE TECNOLOGICA
progettazione.innovazione@aouss.it

A.D. MDLXII

Lavori di Ristrutturazione edile ed impiantistica e completamento degli spazi interni del piano sesto e dei locali tecnici accessori al piano settimo del Palazzo Clemente da destinare a degenze e ambulatori della SC Ematologia

PROGETTO ESECUTIVO

ELABORATO:
IMPIANTI ELETTRICI E SPECIALI
PIANO SESTO
SCHEMA TOPOGRAFICO IMPIANTO ILLUMINAZIONE

IL PROGETTISTA E CSP:	COLLABORATORI ALLA PROGETTAZIONE:
ORDINE INGEGNERI PROVINCE DI SASSARI E OLBIA TEMPIO N° 573 Dott. Ing. Roberto Gino Manca Ingegnere Civile Ambientale, Industriale e dell'Informazione Sezione A - Settore a,b,c	Arch. Renato Meloni Arch. Michela Cocco
IL DIRETTORE DEI LAVORI:	L'IMPRESA:
IL RESPONSABILE DEL PROCEDIMENTO:	IL DIRETTORE AMMINISTRATIVO:
IL DIRETTORE SANITARIO:	IL DIRETTORE GENERALE:

SASSARI 11/01/2024

SCALA 1:50

EI3

c:\users\aou\owncloud2\002 - aou lavori\clemente piano sesto ematologia 2022\2022\progetto aggiornato dicembre 2023\ei1-ei5 - Impianti elettrici e speciali.dwg

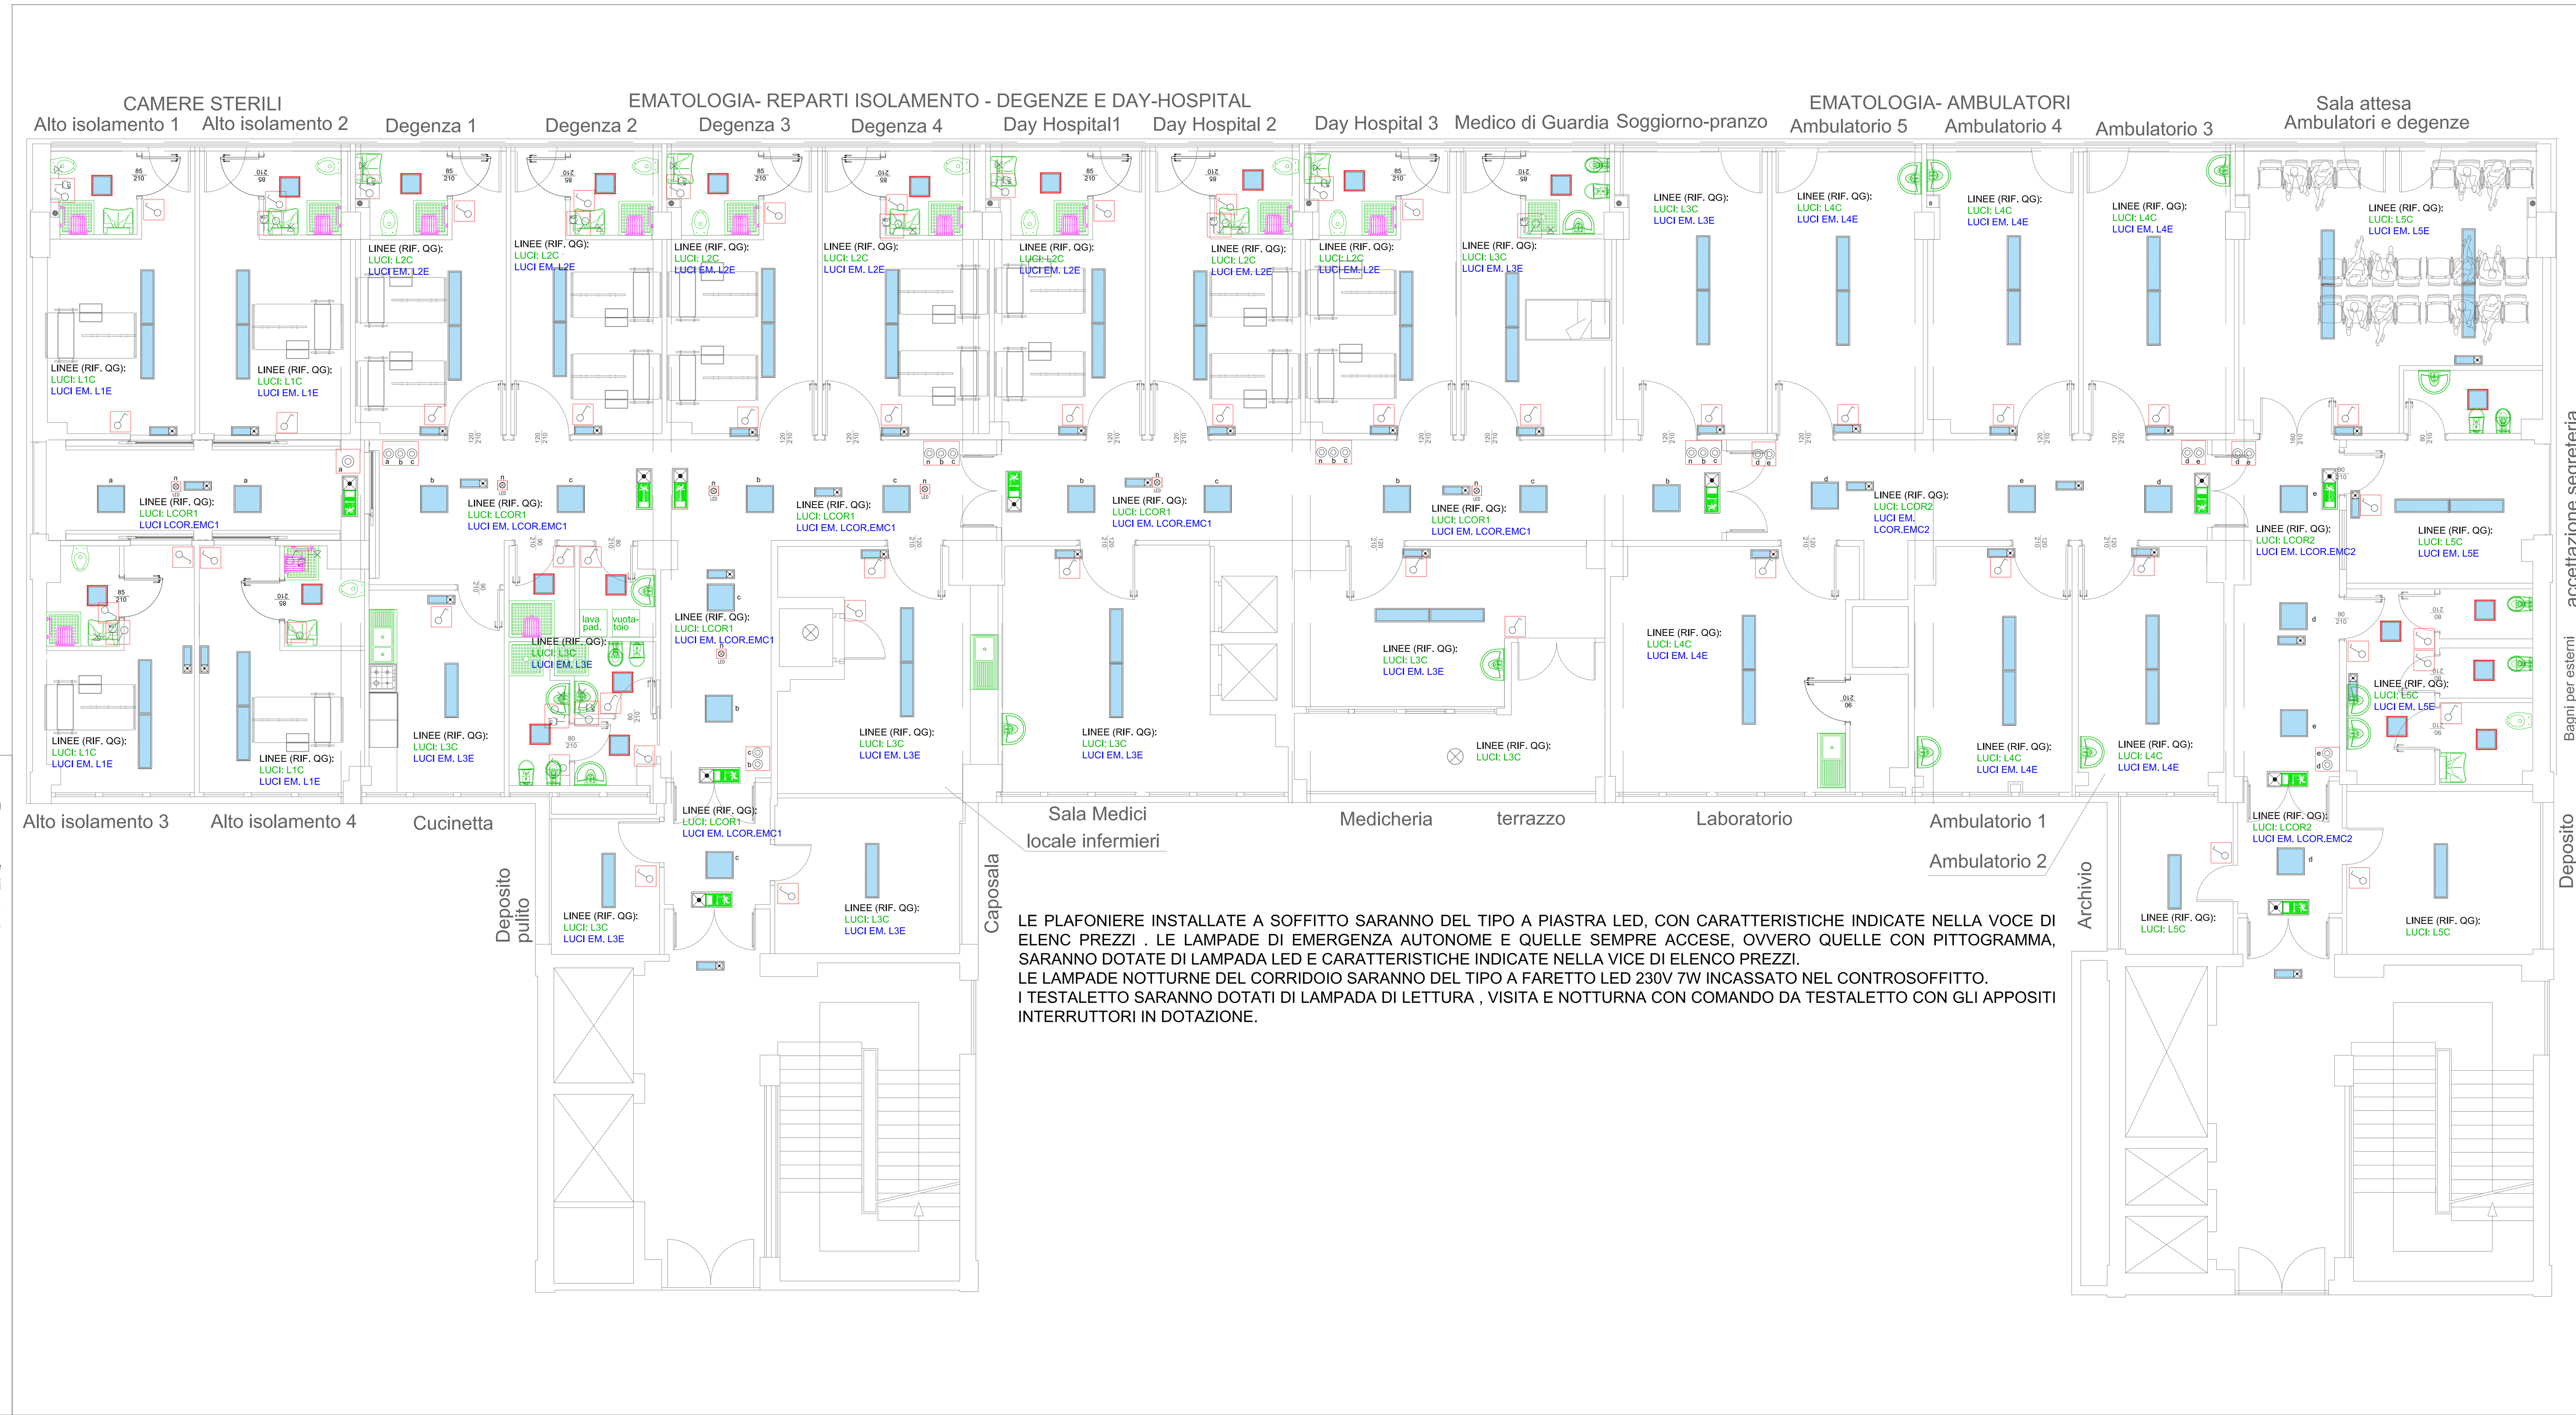

LE PLAFONIERE INSTALLATE A SOFFITTO SARANNO DEL TIPO A PIASTRA LED, CON CARATTERISTICHE INDICATE NELLA VOCE DI ELENC PREZZI . LE LAMPADE DI EMERGENZA AUTONOME E QUELLE SEMPRE ACCESE, OVVERO QUELLE CON PITTOGRAMMA, SARANNO DOTATE DI LAMPADA LED E CARATTERISTICHE INDICATE NELLA VICE DI ELENCO PREZZI.
LE LAMPADE NOTTURNE DEL CORRIDOIO SARANNO DEL TIPO A FARETTO LED 230V 7W INCASSATO NEL CONTROSOFFITTO.
I TESTALETTO SARANNO DOTATI DI LAMPADA DI LETTURA , VISITA E NOTTURNA CON COMANDO DA TESTALETTO CON GLI APPOSITI INTERRUTTORI IN DOTAZIONE.

LEGENDA SIMBOLI

Simbolo	Descrizione
	Plafoniera con lampada led 11W IP55 da esterno
	Centrale di videosorveglianza con monitor 35" e controllo (predisp. punto installazion
	Punto con telecamera IP (POE) da parete (predisposizione)
	Punto alimentazione motore mandata UTA con inverter
	Ventilconvettore a cassetta in controsoffitto
	Ventilconvettore a soffitto (orizzontale)
	Pannello con termostato e comandi ventilconvettore
	Regolatore batteria Post riscaldamento
	Generatore di vapore per UTA
	Punto alimentazione valvola regolazione batteria UTA/post riscaldamento
	Punto alimentazione circolatore
	Punto alimentazione motore ripresa UTA con inverter
	Terna specule fuori porta - chiamata infermiere
	Videocitofono - posto interno con comando elettroserratura
	Videocitofono - posto esterno con due pulsanti chiamata
	Pulsante a gomito per attivazione porta motorizzata automatica (predisposizione)
	Punto alimentazione porta motorizzata automatica
	Punto con suoneria e spia per allarme servizi igienici per disabili
	Cassetta con nodo equipotenziale di terra per locali gruppo 1-2 (CEI 64/8-710)
	Display chiamata medico - chiamata infermieri
	Display per locale infermiere con visualizzazione codice canera - chiamata inferm.
	Terminale di camera per reset/chiamata medico - chiamata infermieri
	Display alfanumerico per indicazione chiamate - a parete - chiamata infermieri
	Pulsante con tirante con spia per servizi igienici - chiamata infermiere
	Testaletto degenza (con luci, 3 prese multistandard, 2 prese dati Cat.6 pulsante chiamata inferm. e accensione luci - nodo equipotenziale) compreso punto alimentazione (3 cassette H160 e tubi)
	Elettrocalamita per porta tagliafuoco con pulsante di sgancio
	Targa ottico austica impianto allarme incendio
	Pulsante attivazione manuale allarme incendio
	Spia ripetizione stato rivelatore fumo
	Rivelatore fumo ottico installato dentro controsoffitto e con spia ripetizione s
	Rivelatore fumo in condotta impianto aeraulico
	Centrale amplificazione impianto audio antincendio VES
	Proiettore di suono da controsoffitto per impianto audio antincendio VES
	Centrale rivelazione fumo e allarme incendio
	Rivelatore fumo ottico installato a soffitto
	Punto con presa TV
	Quadro Fonia-dati
	Punto fonia/dati con doppia presa RJ45 cat. 6 - 4cp
	Cassetta da parete/canale (elettrica)
	Gruppo cassette da parete/canale (elettrica/speciali)
	Punto fonia/dati con presa RJ45 cat. 6 - 4cp
	Colonna montante verso il basso
	Colonna montante verso l'alto
	Punto con presa multistandard (SCHUKO-10/16A) e Presa bipasso 10/16A
	Presa interbloccata CEE In=16A 3F+N+PE con magnetotermico 16A
	Presa interbloccata CEE In=16A F+N+PE con magnetotermico 16A
	Presa interbloccata CEE In=16A 3F+N+PE
	Presa interbloccata CEE In=16A F+N+PE
	Punto con interruttore e presa multistandard (SHUKO-10/16A)+punto lampada
	Punto con interruttore e presa multistandard (SHUKO-10/16A)+punto lampada
	Punto comando luce con tre pulsanti
	Punto comando luce con due pulsanti
	Punto comando luce con pulsante
	Punto alimentazione motore apertura/chiusura tapparella o serranda
	Pulsante comando apertura/chiusura tapparella o serranda
	Punto comando luce con interruttore
	Quadro elettrico (indicata la sigla)
	Faretto da in casso con lampada LED
	Plafoniera con doppio tubo led 120cm IP65
	Plafoniera Led Emergenza autonoma
	Plafoniera Led 30x120cm
	Plafoniera a piastra led 30X30cm per servizi iginici
	Lampada emergenza autonoma LED con pittogramma - da parete
	Lampada emergenza LED con pittogramma - da parete
	Lampada emergenza LED con pittogramma - da parete
	Plafoniera a Piastra LED 60x60cm
	Serratura elettrica per porta REI
	Pulsante con spia per sgancio di emergenza. - Sottovetro- INDICATA LINEA