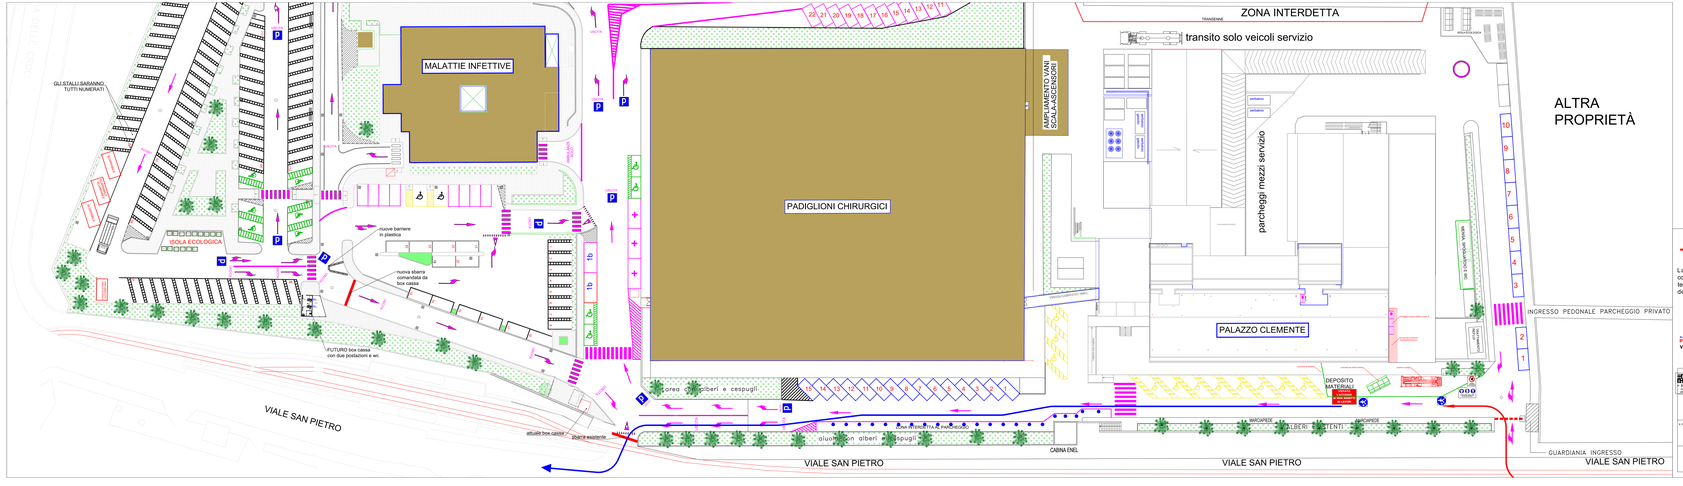

Azienda Ospedaliero Universitaria di Sassari
SC PROGETTAZIONE E INNOVAZIONE TECNOLOGICA
progettazione.innovazione@aou.ss

Lavori di Ristrutturazione edile ed impiantistica e completamento degli spazi interni del piano sesto e dei locali tecnici accessori al piano settimo del Palazzo Clemente da destinare a degenze e ambulatori della SC Ematologia.

PROGETTO ESECUTIVO

OGGETTO:
PIANO DELLA SICUREZZA E COORDINAMENTO
VIABILITÀ E AREE DI CANTIERE ESTERNE

PROGETTISTI	DIRETTORE DEI LAVORI
