


P05


PORTA INTERNA SINGOLO BATTENTE REI60 IN ALLUMINIO - ANTA DOPPIA

N.1

180X210 CM

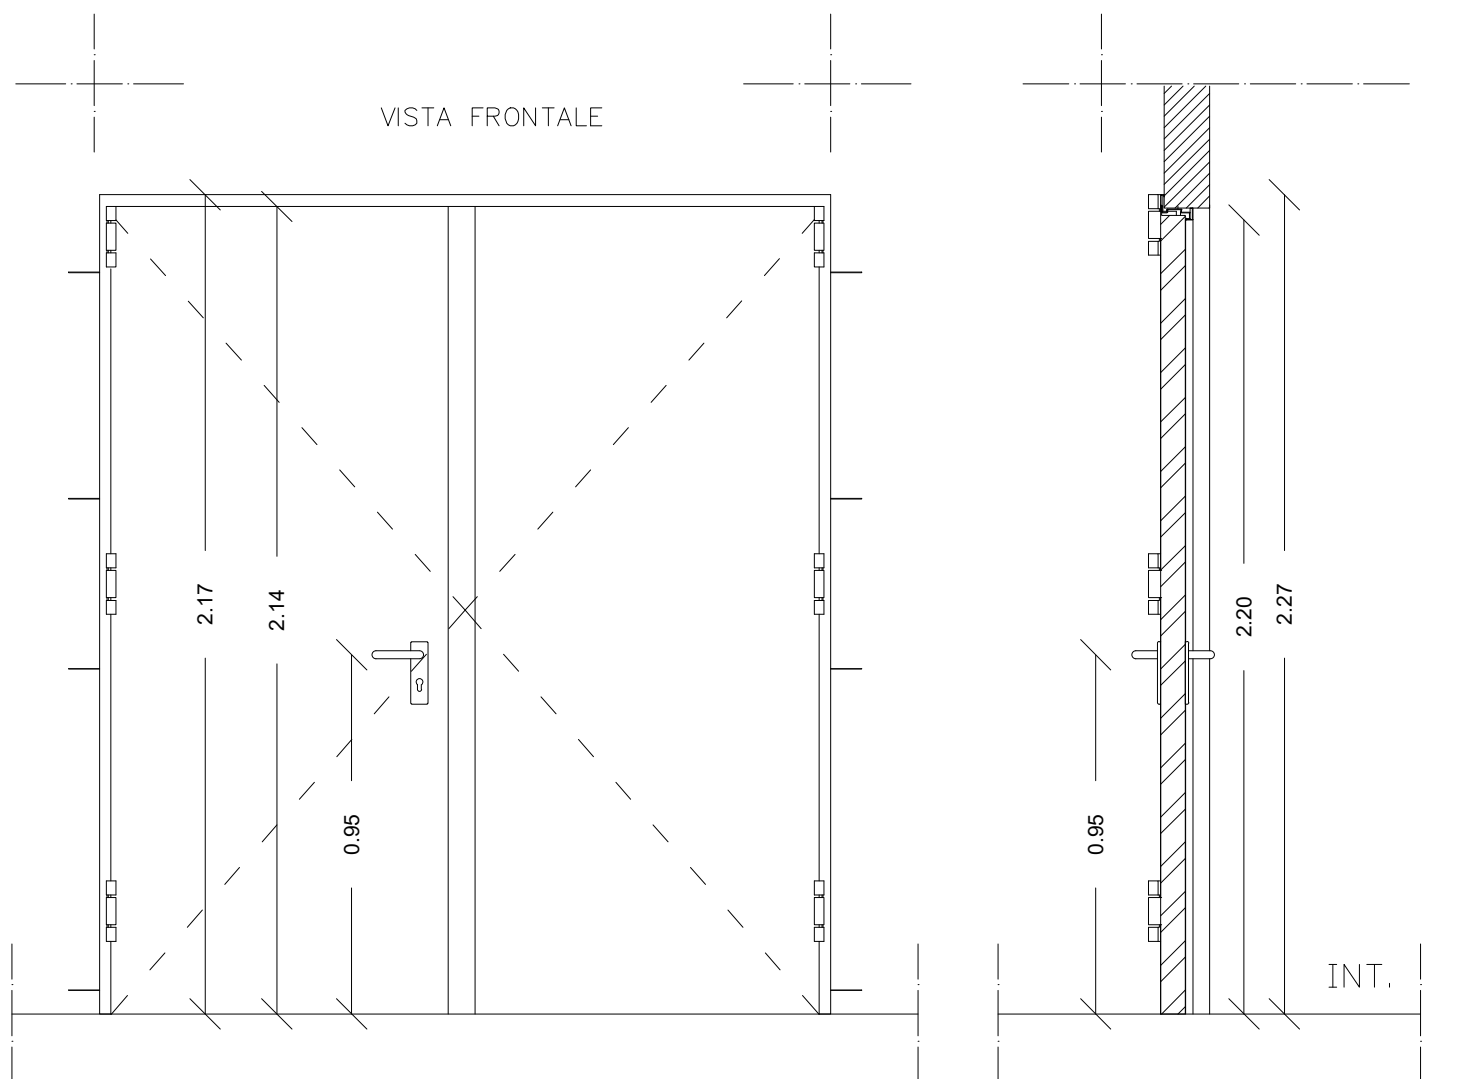

int. Locale

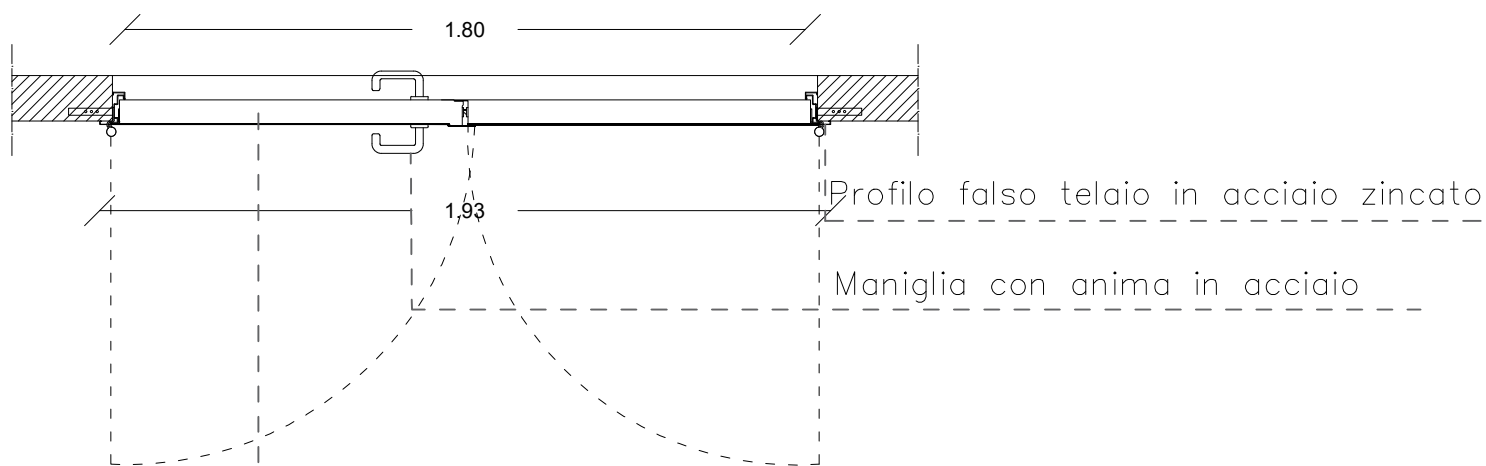

Anta in doppia lamiera in acciaio zincato con interposta coibentazione in lana di roccia rigida