LAYOUT GENERALE

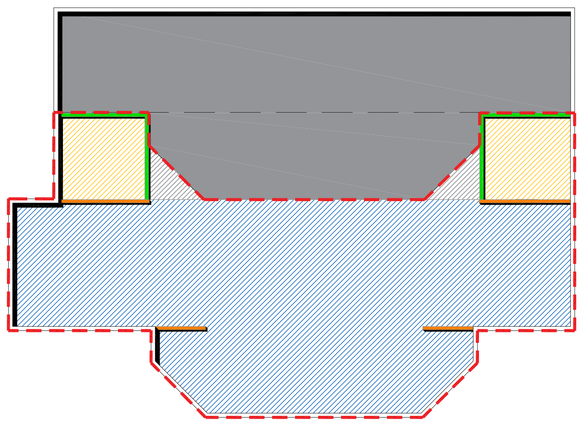

LEGENDA

- COPERTURA QUOTA + 4,31 - 4,24 m
- COPERTURA QUOTA + 4,14 - 4,11 m
- COPERTURA ESISTENTE QUOTA + 4,14 m
- COPERTURA IN PROGETTO QUOTA + 4,14 m
- TRAVE ESTRADOSSATA QUOTA + 4,30 m
- TRAVE ESTRADOSSATA QUOTA + 4,20 m

ARESSardegna
Azienda Regionale Salute

REGIONE AUTONOMA DI SARDEGNA
REGIONE AUTONOMA DELLA SARDEGNA

REALIZZAZIONE DELL'INTERVENTO NP1
NUOVO PRONTO SOCCORSO DEL P.O. GIOVANNI PAOLO II DI OLBIA
CUP B95F20002610002 - CIG 8929016918
COMUNE DI OLBIA - PROVINCIA DI SASSARI

Elaborati Grafici
PLANIMETRIA IMPIANTO METEORICO

I.02 SO_MET

scala: 1:50
Quote: (mll) riferite all livello del mare
Misurazioni: Metri lineari (ml)

PROGETTO ESECUTIVO
Art. 23 comma 8, D.Lgs. n. 50/16

Emissione - Giugno 2023

VISTO:
Il progettista :
Il committente:
Il direttore Tecnico:

Coordinatore della sicurezza in fase di progettazione:
Ing. Dario Solmona

Coordinatore della sicurezza in fase di esecuzione:

Coordinamento e progettazione generale:
Arch. Sandra Delana
Arch. Giovanni Antonio Spano
Ing. Dario Solmona
Dott. Geol. Roberto Toda
Ing. Massimiliano Delana
Ing. Simone Meli
Ing. Cristina Azzena
Arch. Plan. Daniele Romeo
Arch. Giorgia Marongiu
Arch. Plan. Marco Careddu

A1 Engineering srl
(Capogruppo mandataria)
mytho
(Mandante)
www. A1E.it

rev.	data	descrizione	dis.	contr.	approv.
0	07/2023	Prima Emissione	Arch. Marongiu	Arch. G.A.Spano	Arch. G.A.Spano
1	09/2023	Rev 01	Arch. Marongiu	Arch. G.A.Spano	Arch. G.A.Spano
2					
3					
4					
5					

N.commessa
UNI EN ISO 9001:2015 - n°CH-3577
ISO 45001:2018 - n. MS-48-010
SA 8000:2014 - n. SA-4000

RINA
CERTIFICATO DI SISTEMA QUALITÀ AZIENDALE
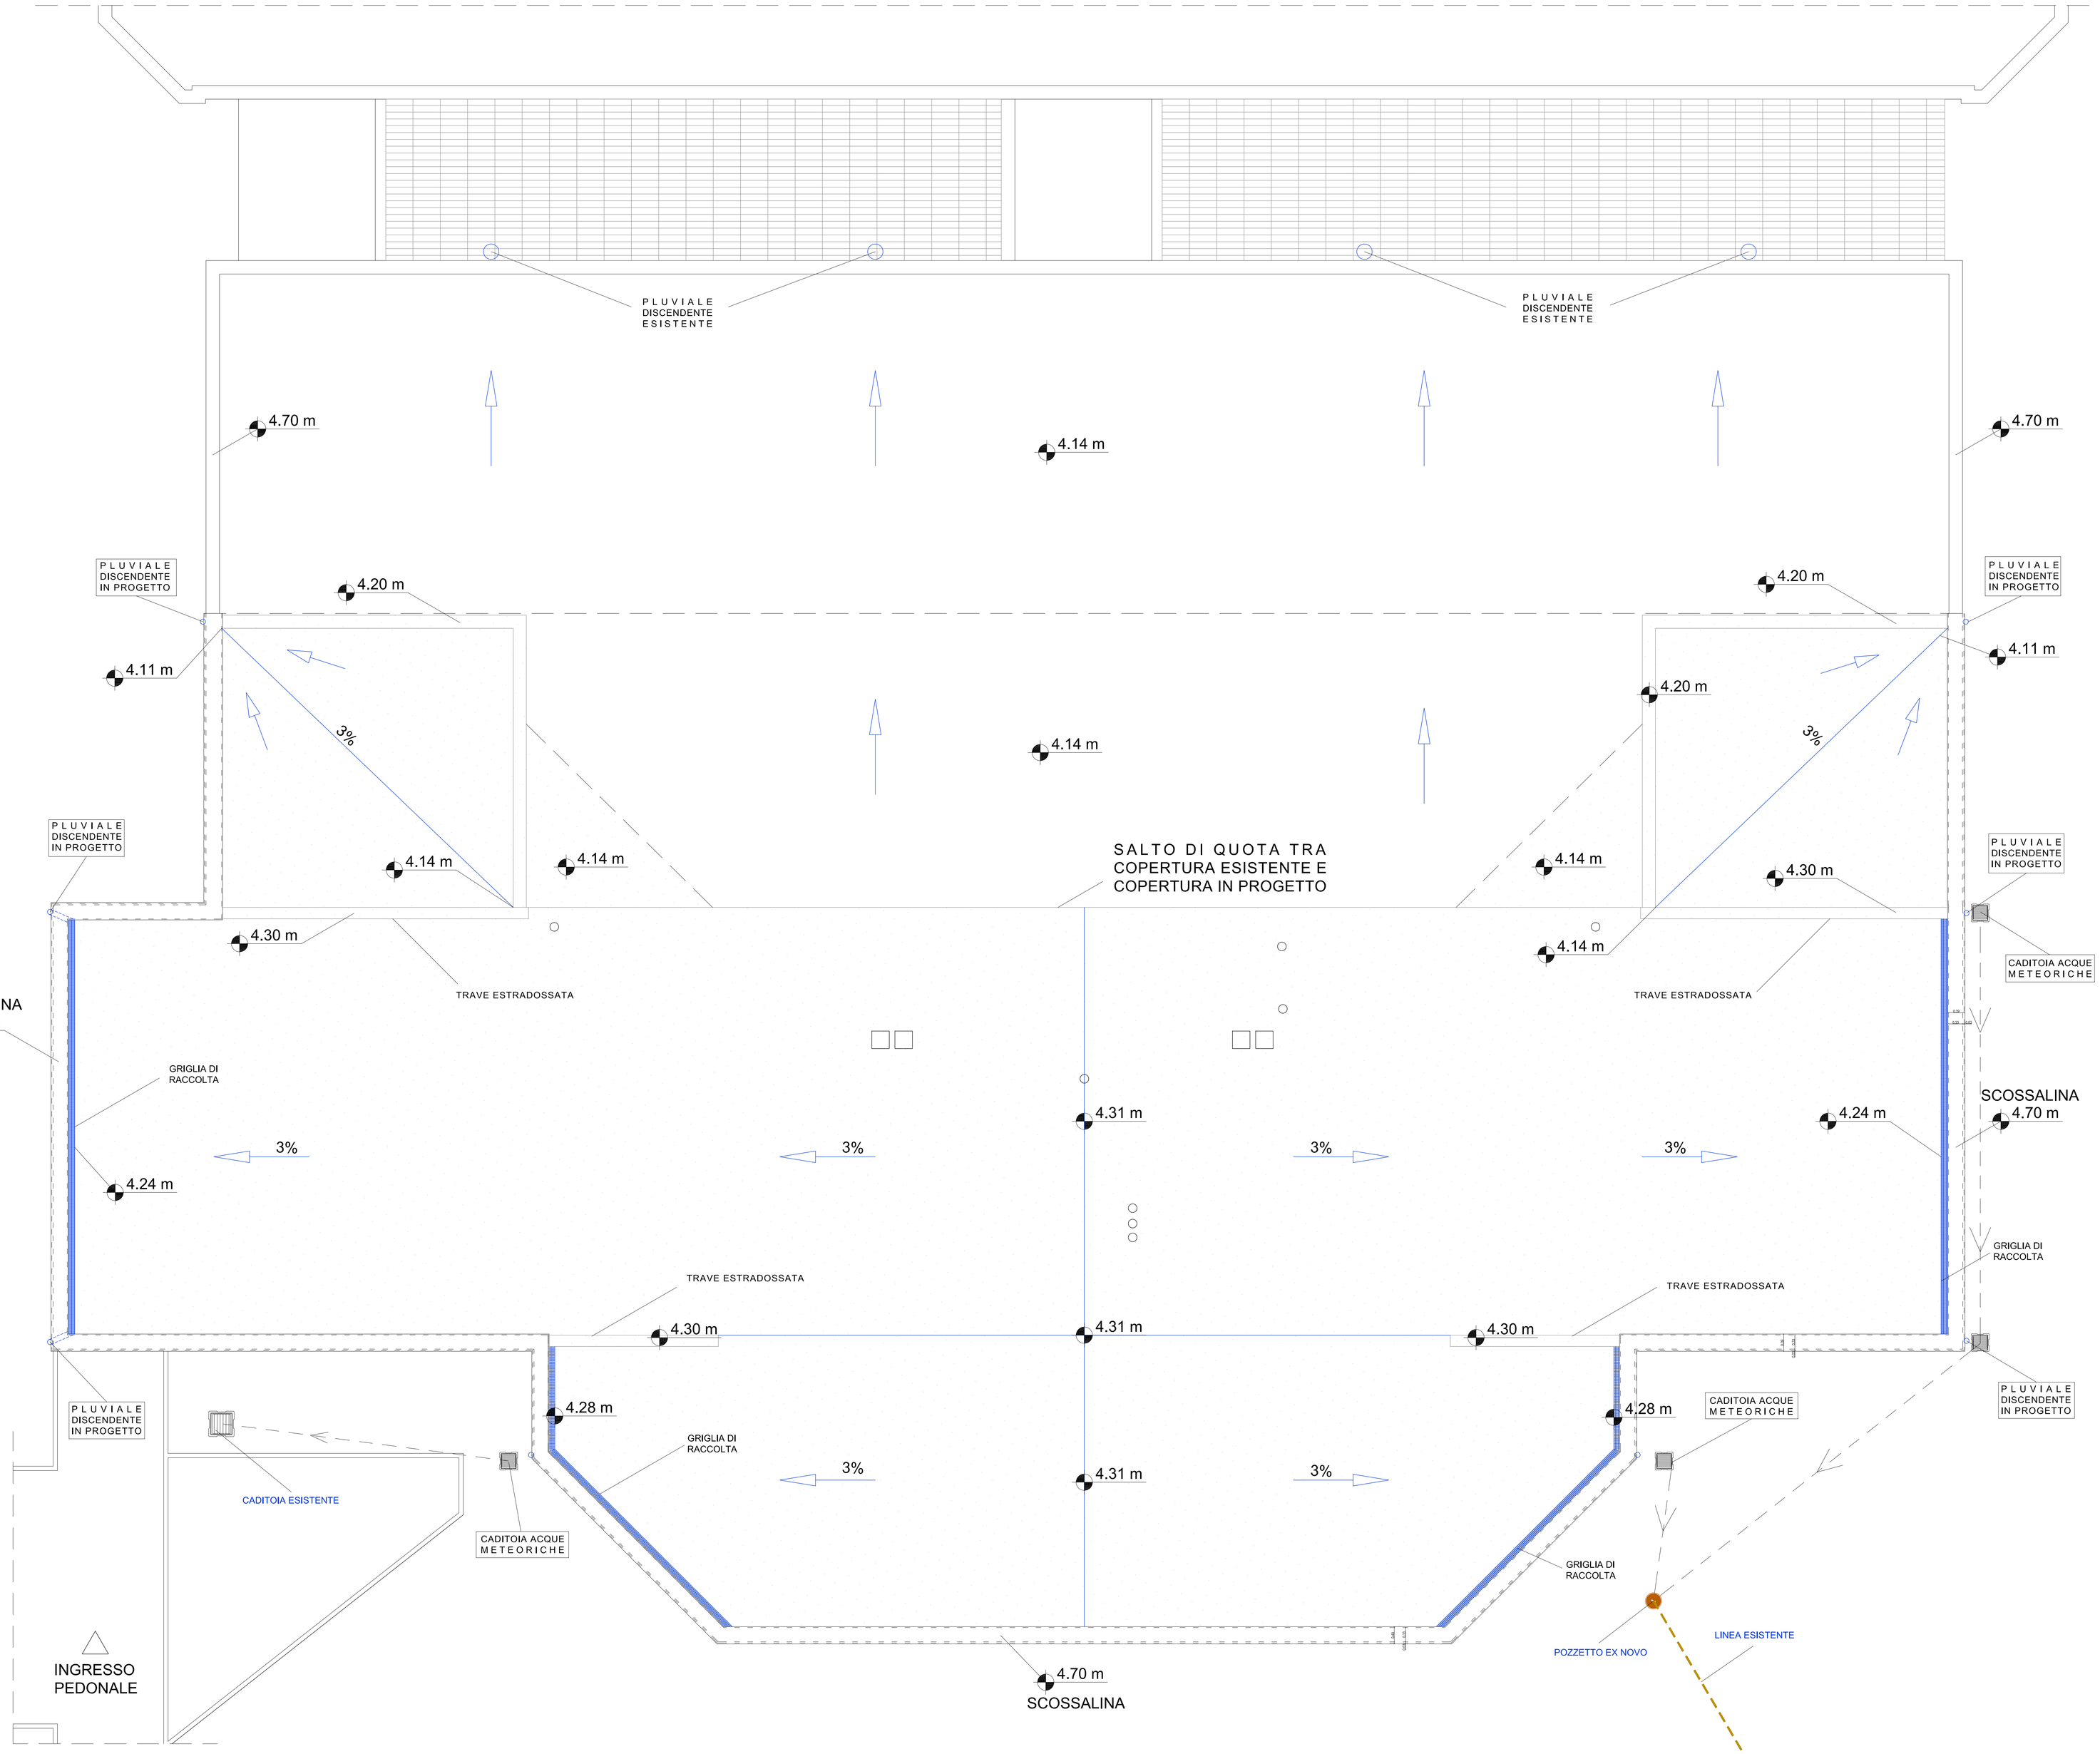
A1 Engineering srl Architectural & Engineering Solution www.A1E.it
Amministrative office: Via Dalle Fiere - 07026 Olbia (OT) - Italy
Tel. +39 0789 69690 - e-mail: info@a1e.it
Tel. +39 0789 69690 - email: segreteria@a1e.it
Registered office: Località Genoligas - Circonvallazione Nord - 07041 Alghero (SS) - Italy
Tel. +39 0789 69690 - email: segreteria@a1e.it
Branch office: Via Villa Severini 54 - 00161 Roma - Italy
Tel. +39 0789 69690 - email: segreteria@a1e.it
Società soggetta a direzione e coordinamento di A1 Engineering srl
P. IVA 02269930904 - num rea SS-162736
Società: A1 Engineering srl
CAP. SOCIALE
Società: A1 Engineering srl
CAP. SOCIALE
