





LEGENDA

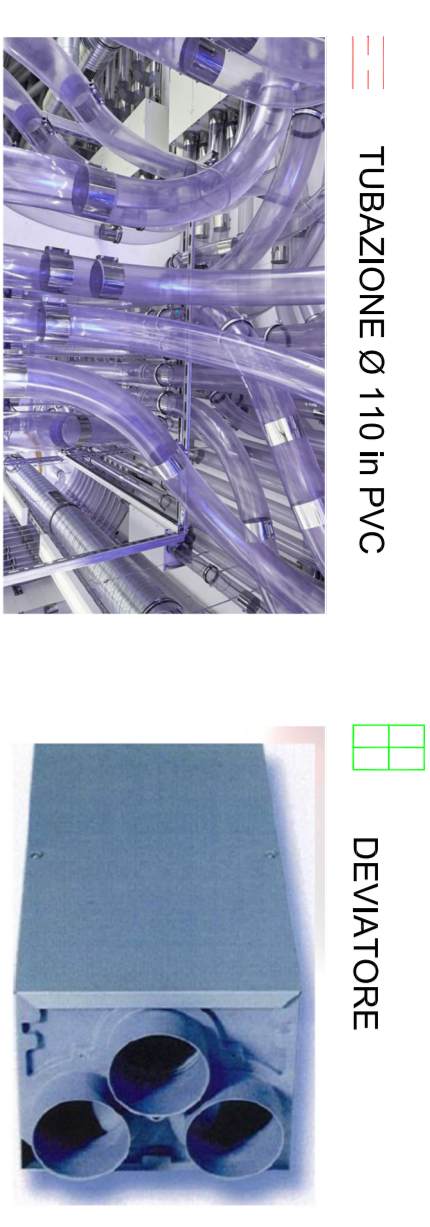

STAZIONI EWS

LENERNET CAT 7
 STP 4X2X0.81
 Ridotte emissioni di
 fumi, gas tossici e
 odori, adeguato
 controllo di qualità
 sanitaria

DETTAGLI TIPOLOGICI ELEMENTI POSTA PNEUMATICA

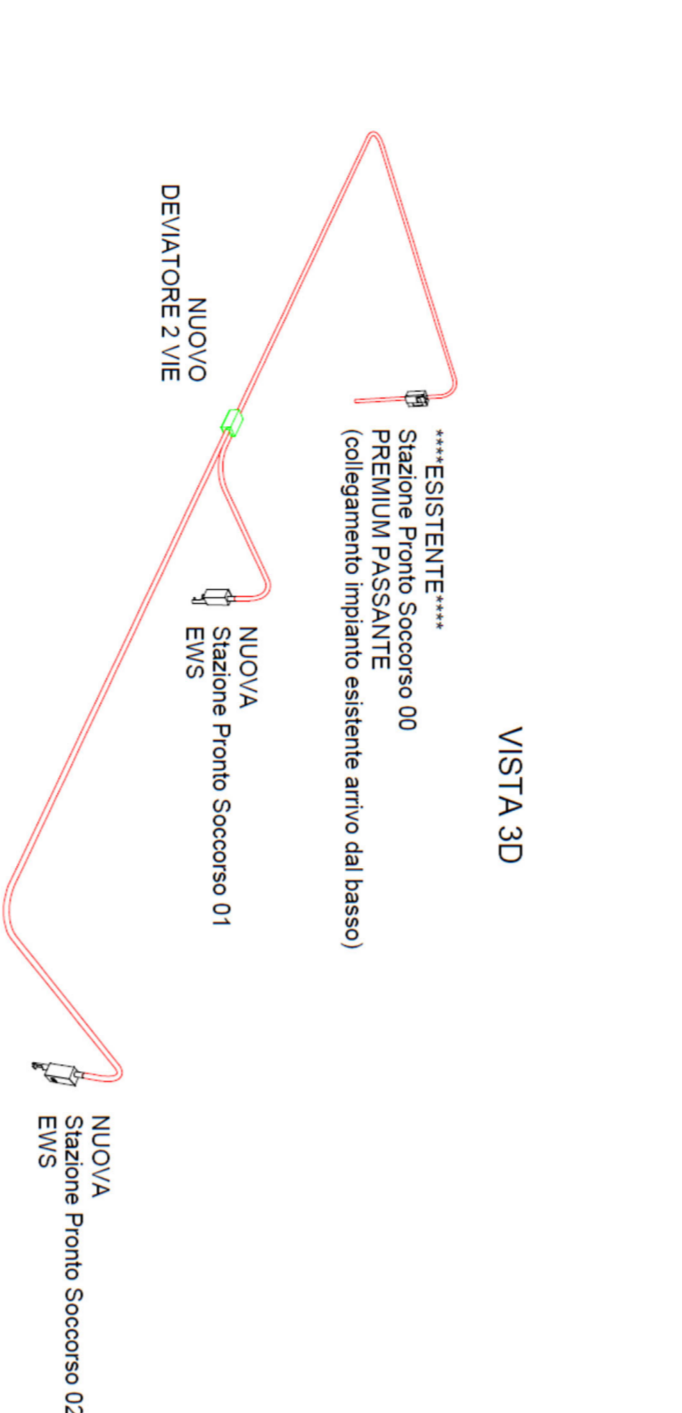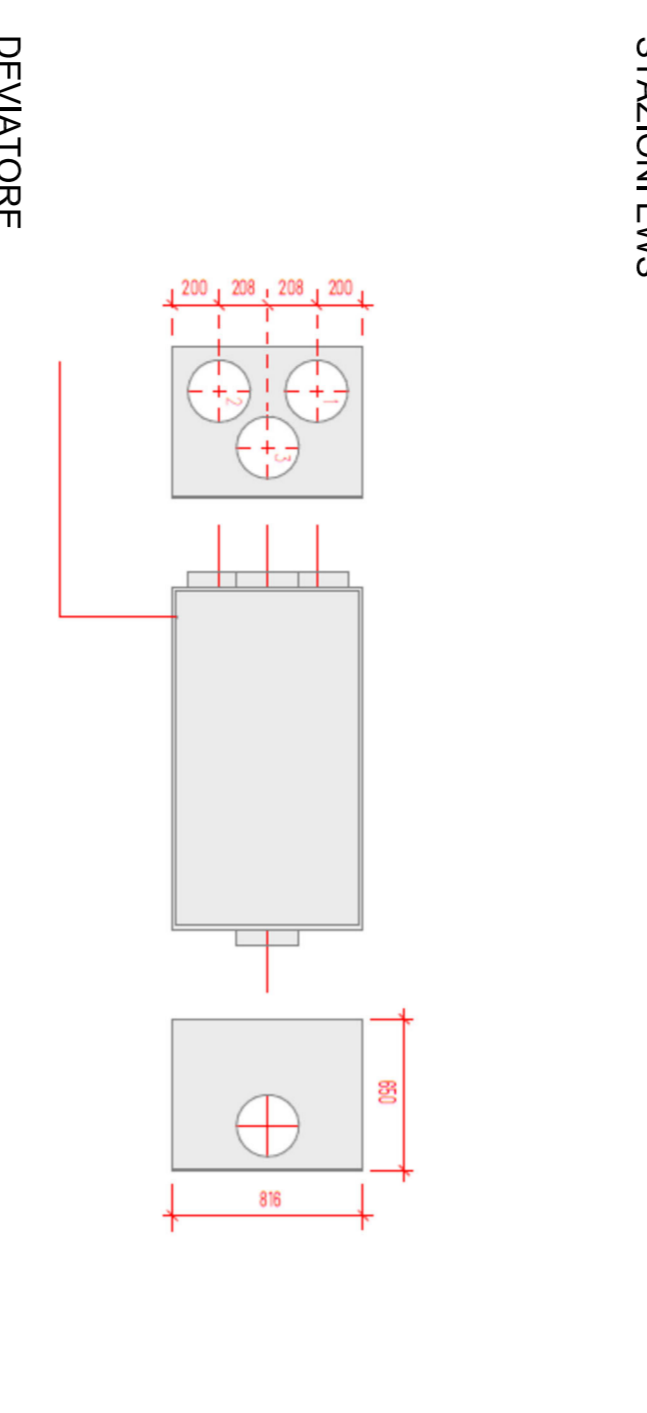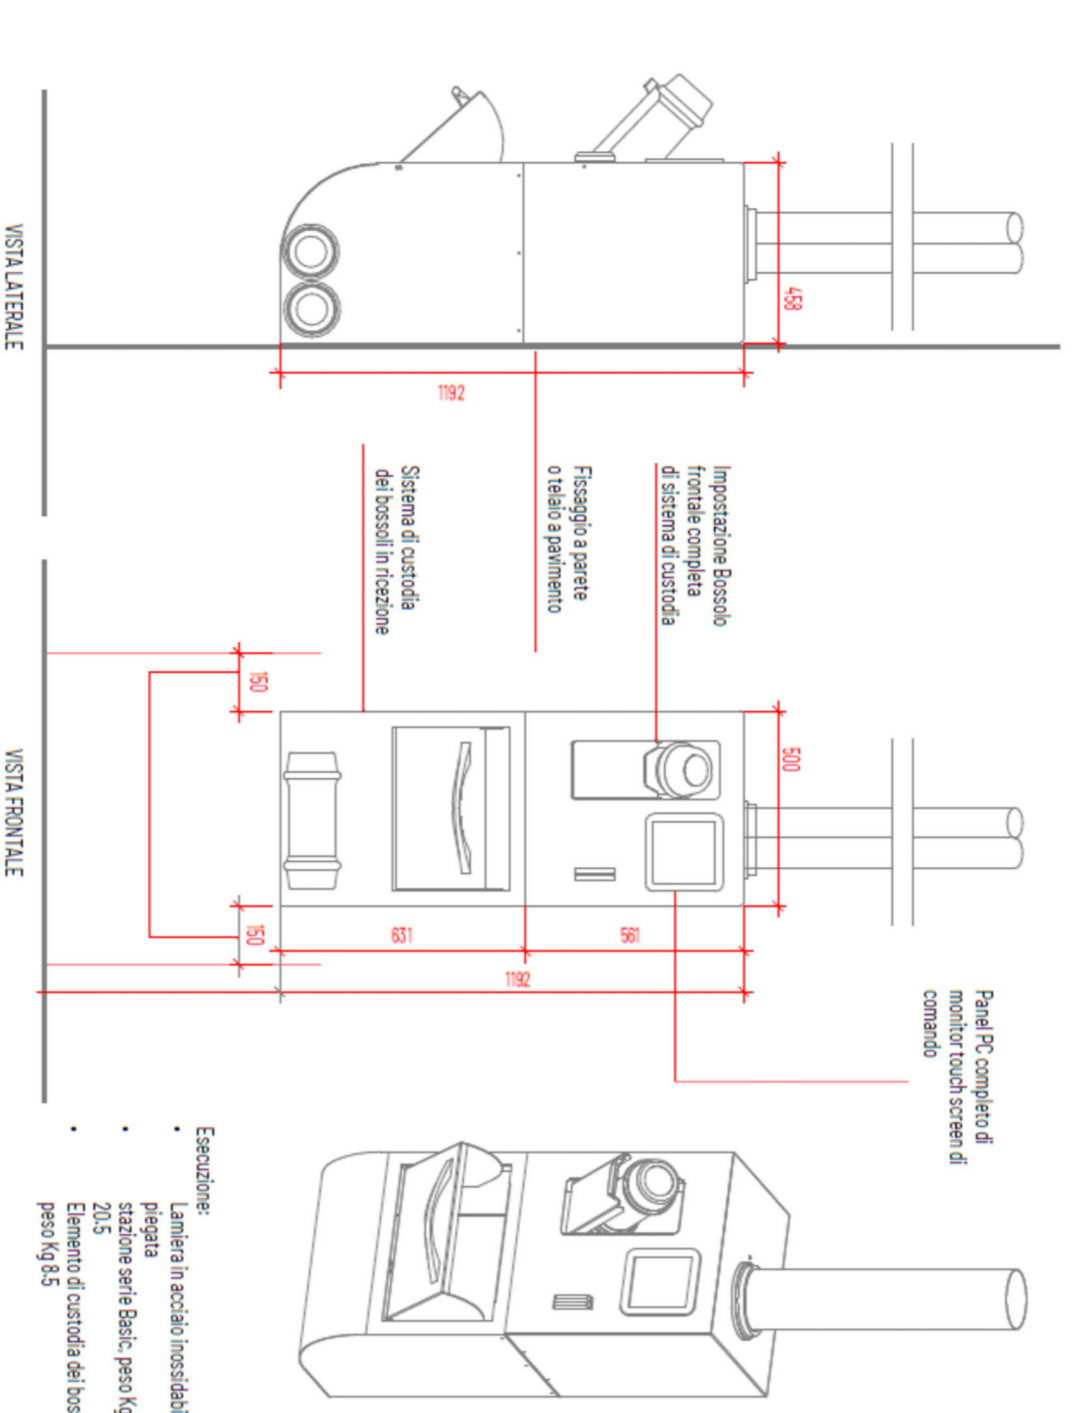

REALIZZAZIONE DELL'INTERVENTO NP1
NUOVO PRONTO SOCCORSO DEL P.O. GIOVANNI PAOLO II DI OLBIA
 COMUNE DI OLBIA - PROVINCIA DI SASSARI

Elaborati grafici
IMPIANTO POSTA PNEUMATICA

NO.3 IMP PNE
 Scale: 1:100
 Quota: (vedi foglio di merito)

PROGETTO ESECUTIVO


NO.	DATA	DESCRIZIONE	CA.	CONT.	APPROV.

