
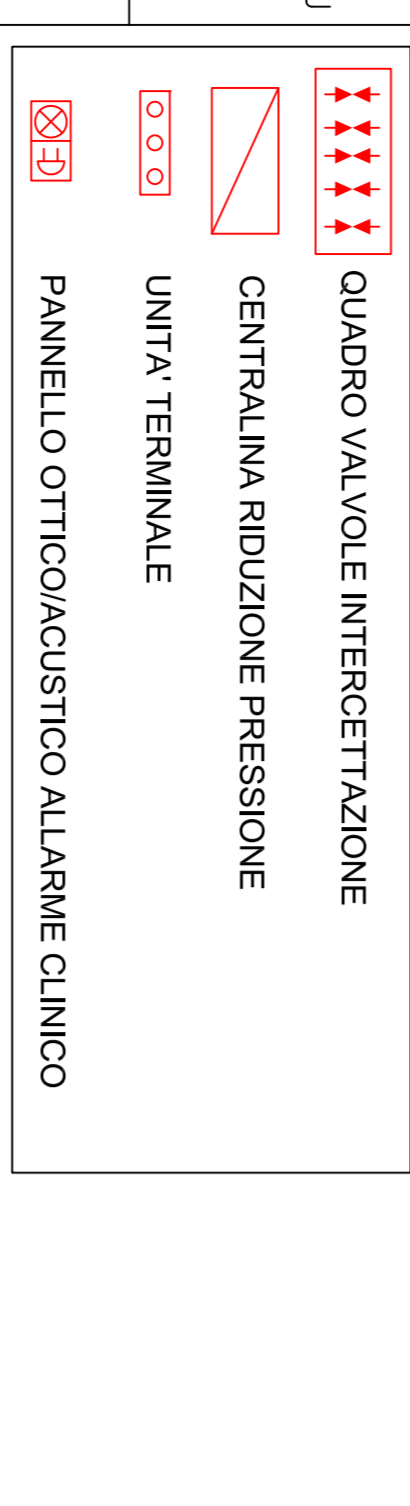
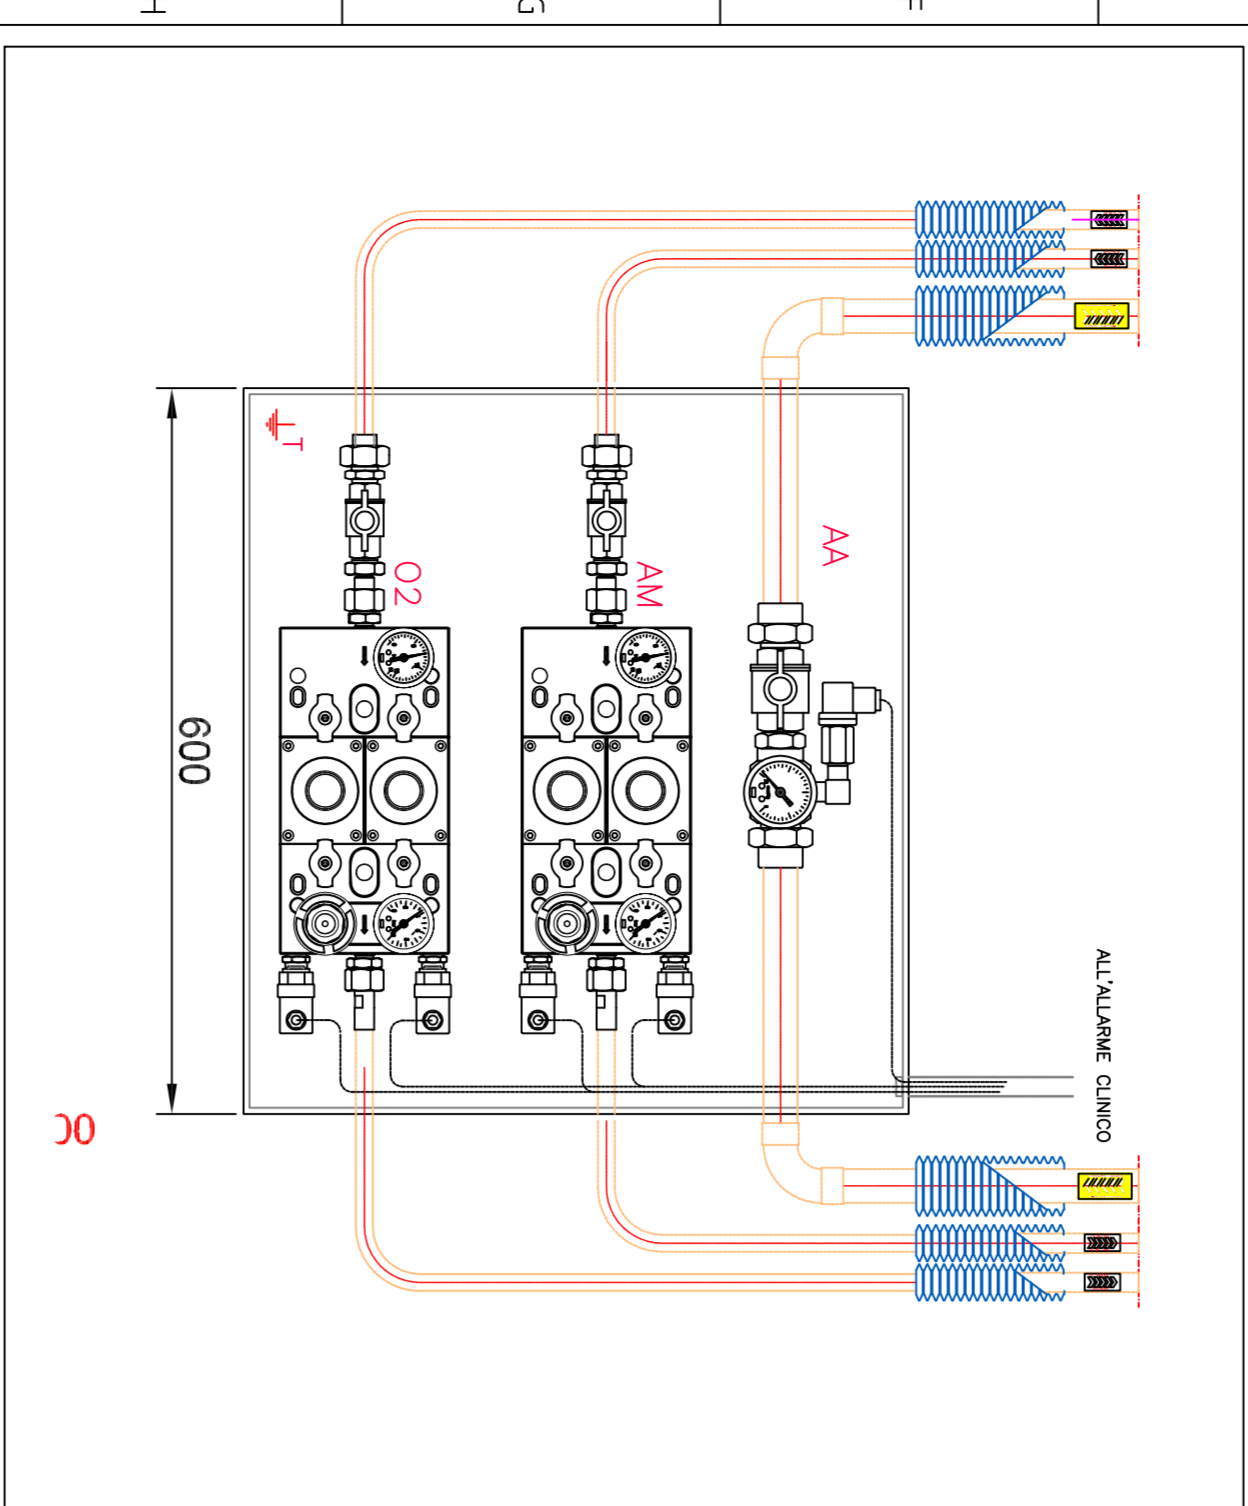


PARTICOLARE ALLARME CLINICO DI EMERGENZA

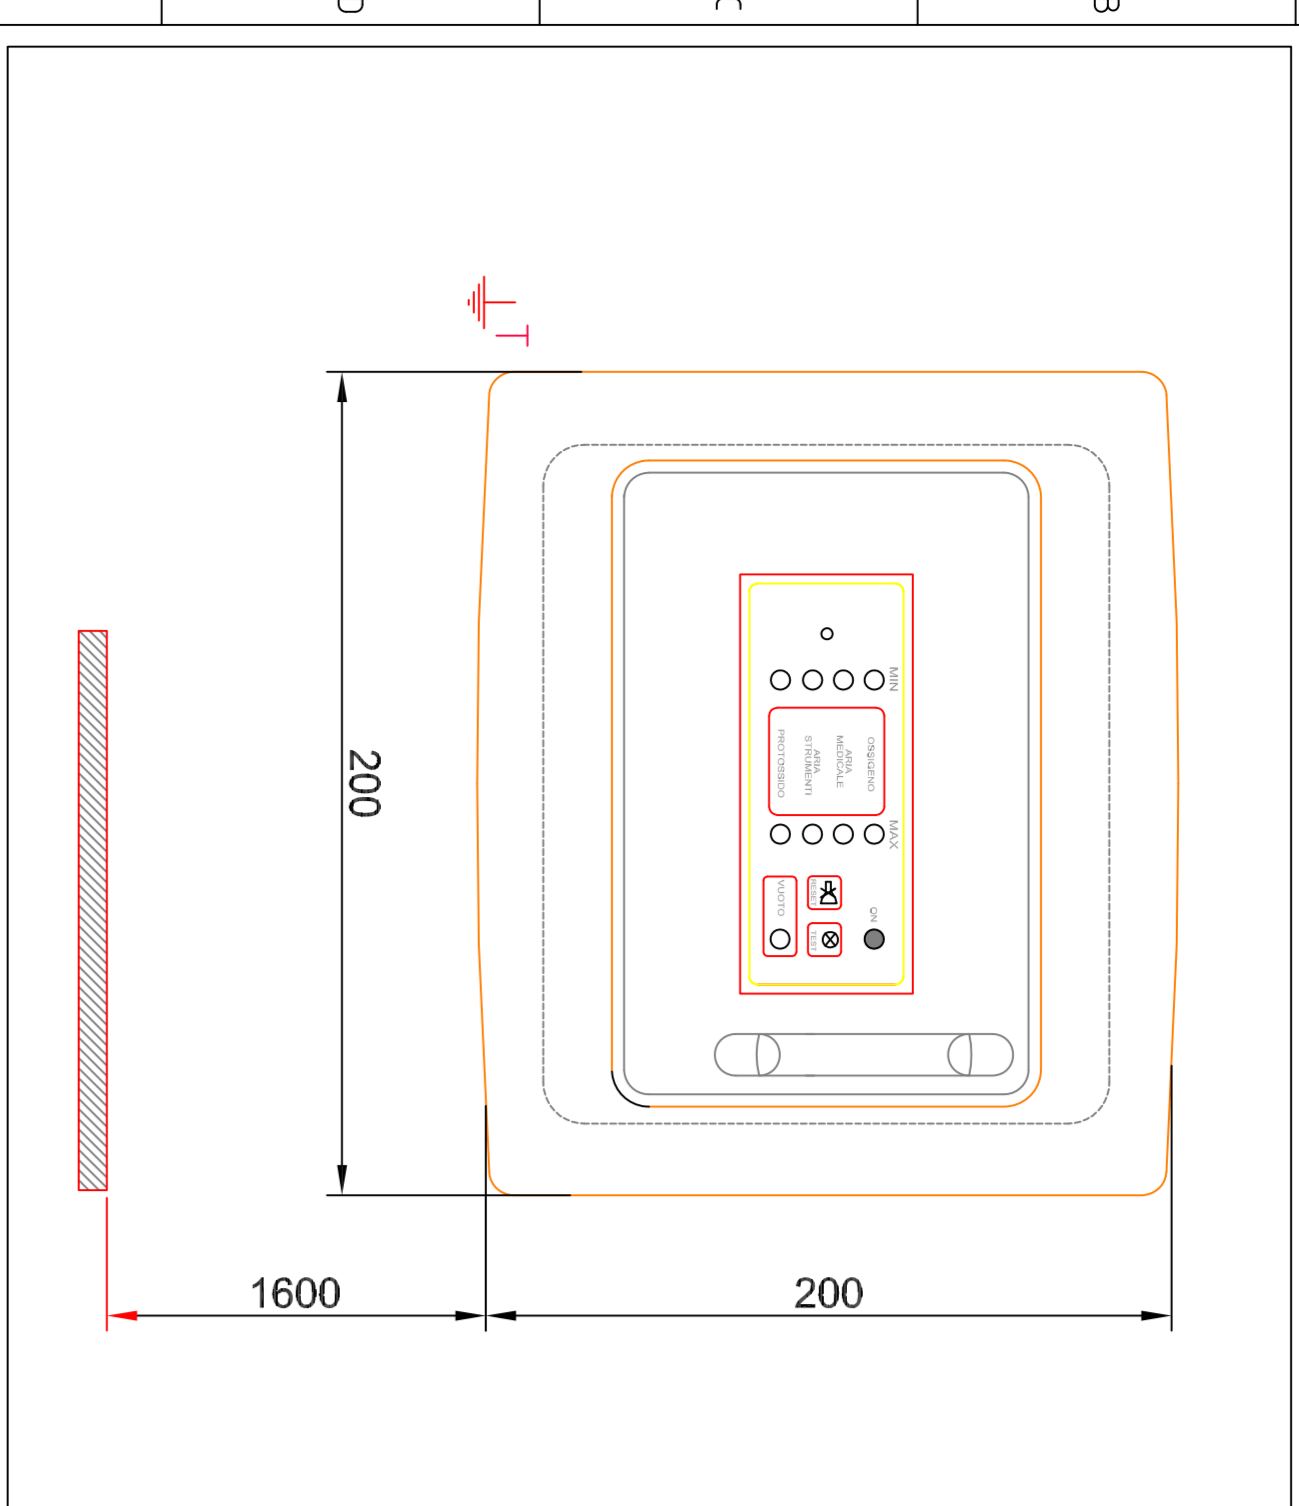

OSIGENO MEDICINALE (O2) - RAME  
 ARIA ASPIRATA - VUOTO (AA) - RAME  
 IMPIANTO ARIA MEDICINALE (AM) - RAME

**ARESS Sardegna**  
 Agenzia Regionale Salute

**REALIZZAZIONE DELL'INTERVENTO NP1  
 NUOVO PRONTO SOCCORSO DEL P.O. GIOVANNI PAOLO II DI OLBA**  
 CUP 89920002910007 - CIG 8629819918  
 COMUNE DI OLBA - PROVINCIA DI SASSARI

 PLANIMETRIA GAS MEDICALI

**0,02 IMP. GAS**  
 SCALE: 1:50  

**PROGETTO ESECUTIVO**  
 At. 23 comma 2, lett. a, 5° bis

Edizione: 11/08/2023

Conservatore della struttura in fase di  
 Completamento della struttura in fase di  


nr.	data	descrizione	dl.	cont.	approv.

**RIP** **AI Engineering srl**



PARTICOLARE COLLEGAMENTO E ALIMENTAZIONE  
ALLARME CLINICO DI EMERGENZA

