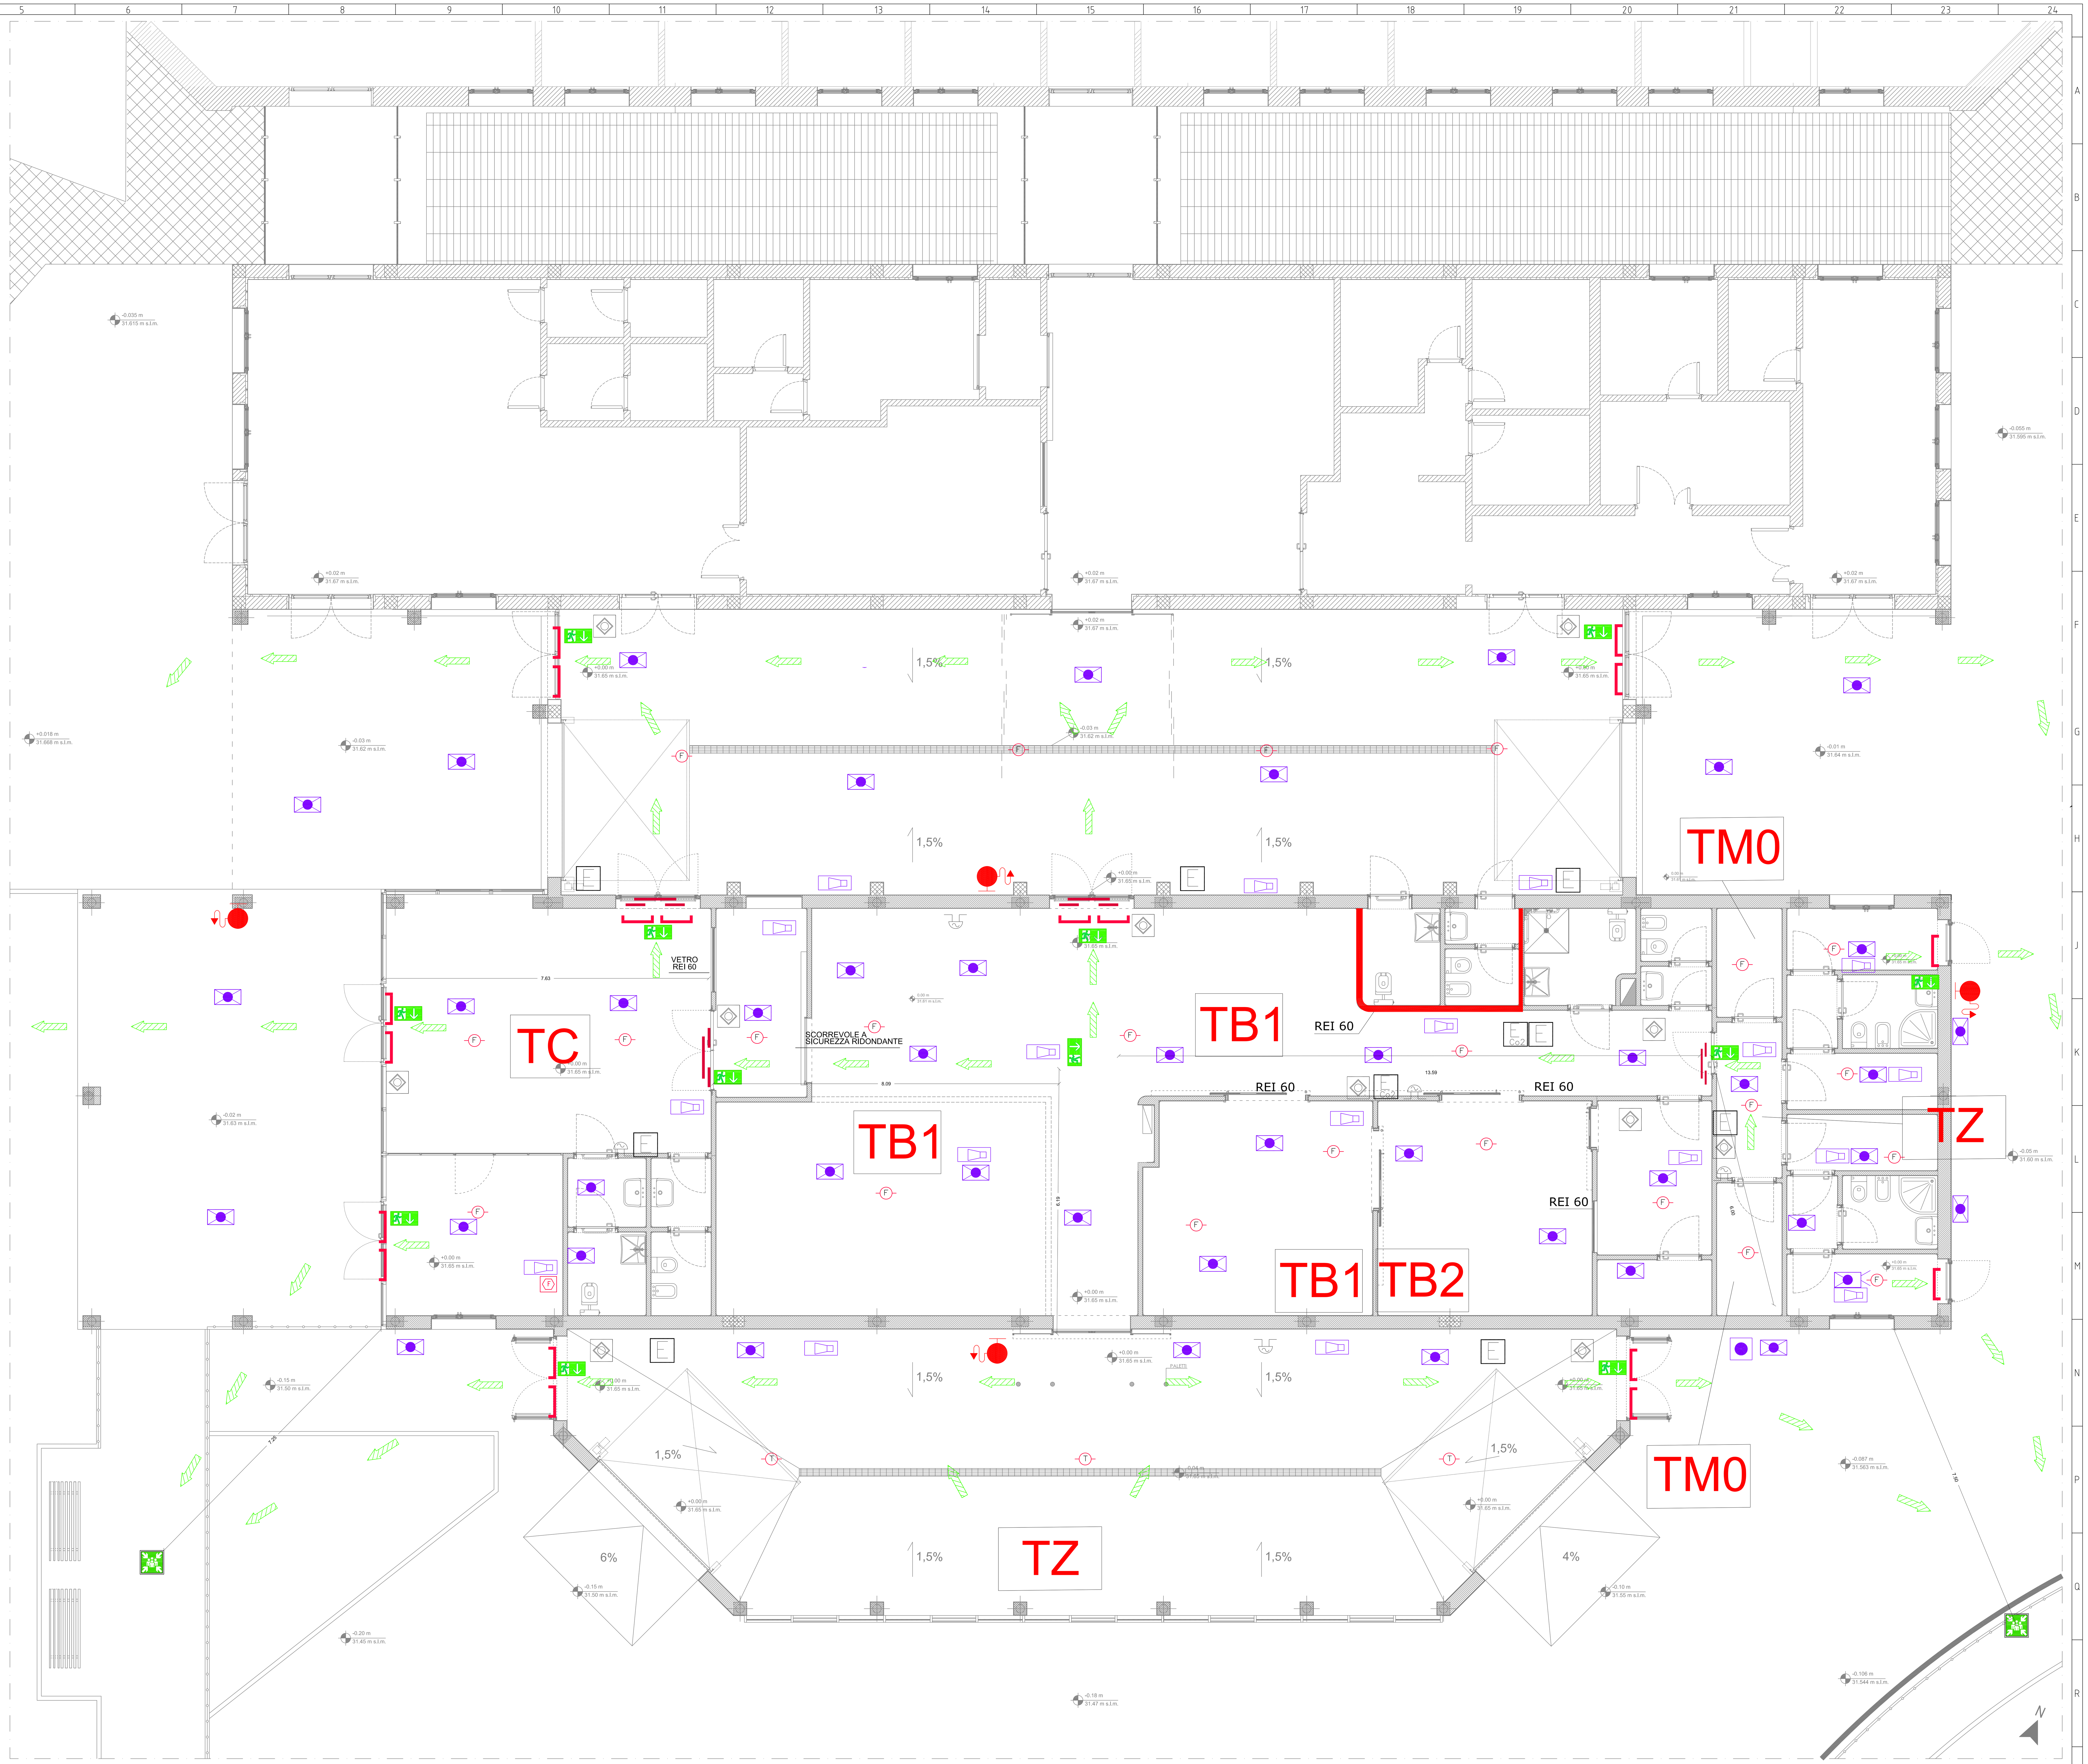

LEGENDA SIMBOLI GRAFICI

CAVO TERMOSENSIBILE	POMPE ANTINCENDIO
ATTACCO AUTOPOMPA VVF	QUADRO ELETTRICO
ESTINTORE PORTATILE	PULSANTE ALLARME ANTINCENDIO
ESTINTORE PORTATILE Co2	LAMPADA DI EMERGENZA
ALLARME	PUNTO DI RACCOLTA
PULSANTE SGANCIO IMPIANTO ELETTRICO	MANIGLIONE ANTIPANICO
INDICATORE USCITA DI SICUREZZA	PORTA TAGLIAFUOCO REI 60
VIA DI FUGA - IN PIANO	IDRANTE UNI 45
SOPRASSUOLO	RIVELATORE OTTICO DI FUMO
APRI FINESTRA	CENTRALE RIVELAZIONE FUMI
VIA DI FUGA-IN SALITA	ALLARME ACUSTICO

ARES Sardegna
Azienda Regionale Salute

REGIONE AUTONOMA DE SARDIGNA
REGIONE AUTONOMA DELLA SARDEGNA

REALIZZAZIONE DELL'INTERVENTO NP1
NUOVO PRONTO SOCCORSO DEL P.O. GIOVANNI PAOLO II DI OLBIA

CUP B95F20002610002 - CIG 8929016918

COMUNE DI OLBIA - PROVINCIA DI SASSARI

Elaborati Grafici
PLANIMETRIA SISTEMI DI SICUREZZA

P.08 PRE_SIC

scala: 1:50
Quote: (ml) riferite al livello del mare
Misurazioni: Metri lineari (ml)

PROGETTO ESECUTIVO
Art. 23 comma 8, D.Lgs. n. 50/16

Emissione - Luglio 2023

VISTO:
Il progettista :
Il committente:
Il direttore Tecnico:

Coordinatore della sicurezza in fase di progettazione:
Ing. Dario Solmona

Coordinatore della sicurezza in fase di esecuzione:

Coordinamento e progettazione generale :
Arch. Sandra Deiana
Arch. Giovanni Antonio Spano
Ing. Dario Solmona
Dott. Geol. Roberto Tola
Ing. Massimiliano Deiana
Ing. Simone Meli
Ing. Cristina Azzena
Arch. Pian. Daniele Romeo
Arch. Giorgia Marongiu
Arch. Pian. Marco Careddu
Ing.Fortunato Gangemi

A1 Engineering srl
(Capogruppo mandataria)
mythos
(Mandante)
www. A1E.it

rev.	data	descrizione	dis.	contr.	approv.
0	07/2023	Prima Emissione	Ing.F.Gangemi	Arch. G.A.Spano	Arch. G.A.Spano
1					
2					
3					
4					
5					

N.commessa

A1 Engineering srl Architectural & Engineering Solution www.A1E.it