
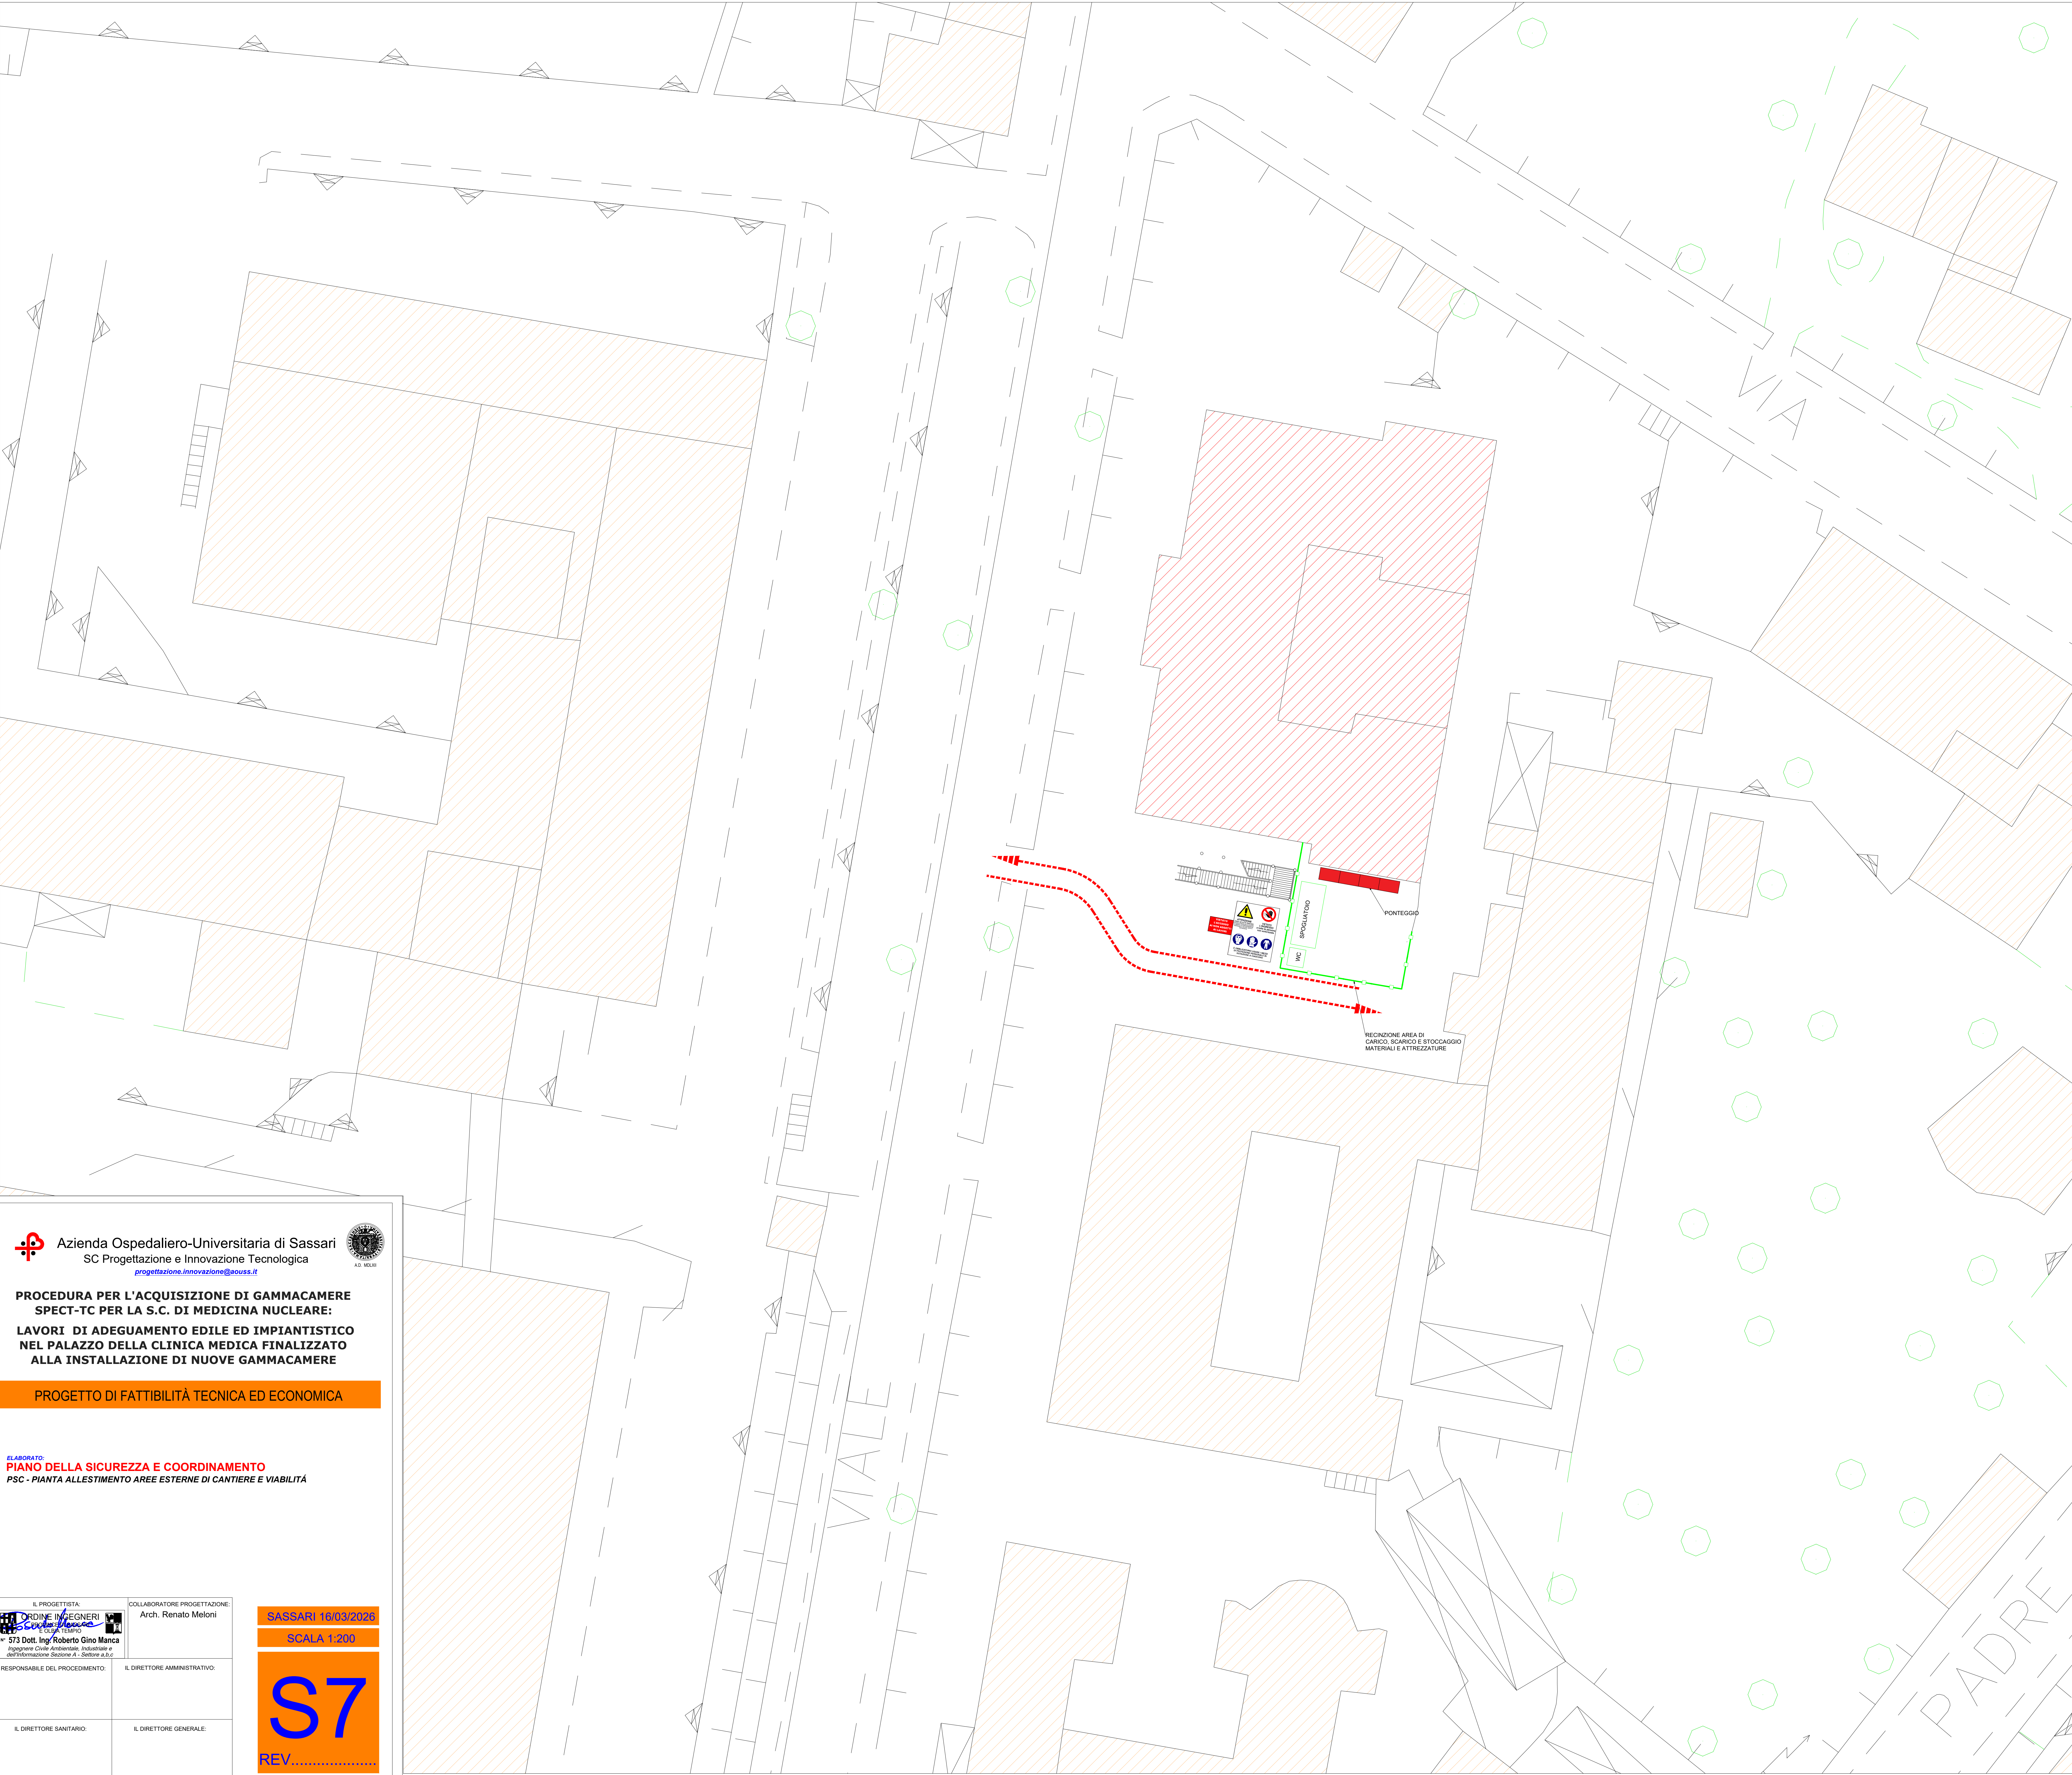


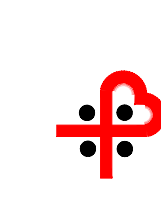


 Azienda Ospedaliero-Universitaria di Sassari
SC Progettazione e Innovazione Tecnologica
progettazione.innovazione@aouss.it

**PROCEDURA PER L'ACQUISIZIONE DI GAMMACAMERE
SPECT-TC PER LA S.C. DI MEDICINA NUCLEARE:**
**LAVORI DI ADEGUAMENTO EDILE ED IMPIANTISTICO
NEL PALAZZO DELLA CLINICA MEDICA FINALIZZATO
ALLA INSTALLAZIONE DI NUOVE GAMMACAMERE**

PROGETTO DI FATTIBILITÀ TECNICA ED ECONOMICA

ELABORATO:
PIANO DELLA SICUREZZA E COORDINAMENTO
PSC - PIANTA ALLESTIMENTO AREE ESTERNE DI CANTIERE E VIABILITÀ

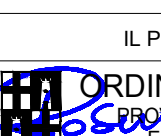IL PROGETTISTA:  n° 573 Dott. Ing. Roberto Gino Manca Registrazione Ordine Ingegneri A - Sassari s.p.a.	COLLABORATORE PROGETTAZIONE: Arch. Renato Meloni
IL RESPONSABILE DEL PROCEDIMENTO:	IL DIRETTORE AMMINISTRATIVO:
IL DIRETTORE SANITARIO:	IL DIRETTORE GENERALE:

SASSARI 16/03/2026
SCALA 1:200
S7
REV.....