



Azienda Ospedaliero-Universitaria di Sassari
SC Progettazione e Innovazione Tecnologica
progettazione.innovazione@aouss.it



**PROCEDURA PER L'ACQUISIZIONE DI GAMMACAMERE
SPECT-TC PER LA S.C. DI MEDICINA NUCLEARE:
LAVORI DI ADEGUAMENTO EDILE ED IMPIANTISTICO
NEL PALAZZO DELLA CLINICA MEDICA FINALIZZATO
ALLA INSTALLAZIONE DI NUOVE GAMMACAMERE**

PROGETTO DI FATTIBILITÀ TECNICA ED ECONOMICA

ELABORATO:

**UMANIZZAZIONE DEL REPARTO - POSIZIONE FILM CON IMMAGINI
APPLICATE A PARETE**

IL PROGETTISTA:

ORDINE INGEGNERI
PROFESSIONE
N° 573 Dott. Ing. Roberto Gino Manca
Ingegnere Civile Ambientale, Industriale e
dell'Informazione Sezione A - Settore a,b,c

COLLABORATORE PROGETTAZIONE:

Arc. Renato Meloni

IL RESPONSABILE DEL PROCEDIMENTO:

IL DIRETTORE AMMINISTRATIVO:


IL DIRETTORE SANITARIO:

IL DIRETTORE GENERALE:

SASSARI 16/03/2026

SCALA 1:50

TAV.10

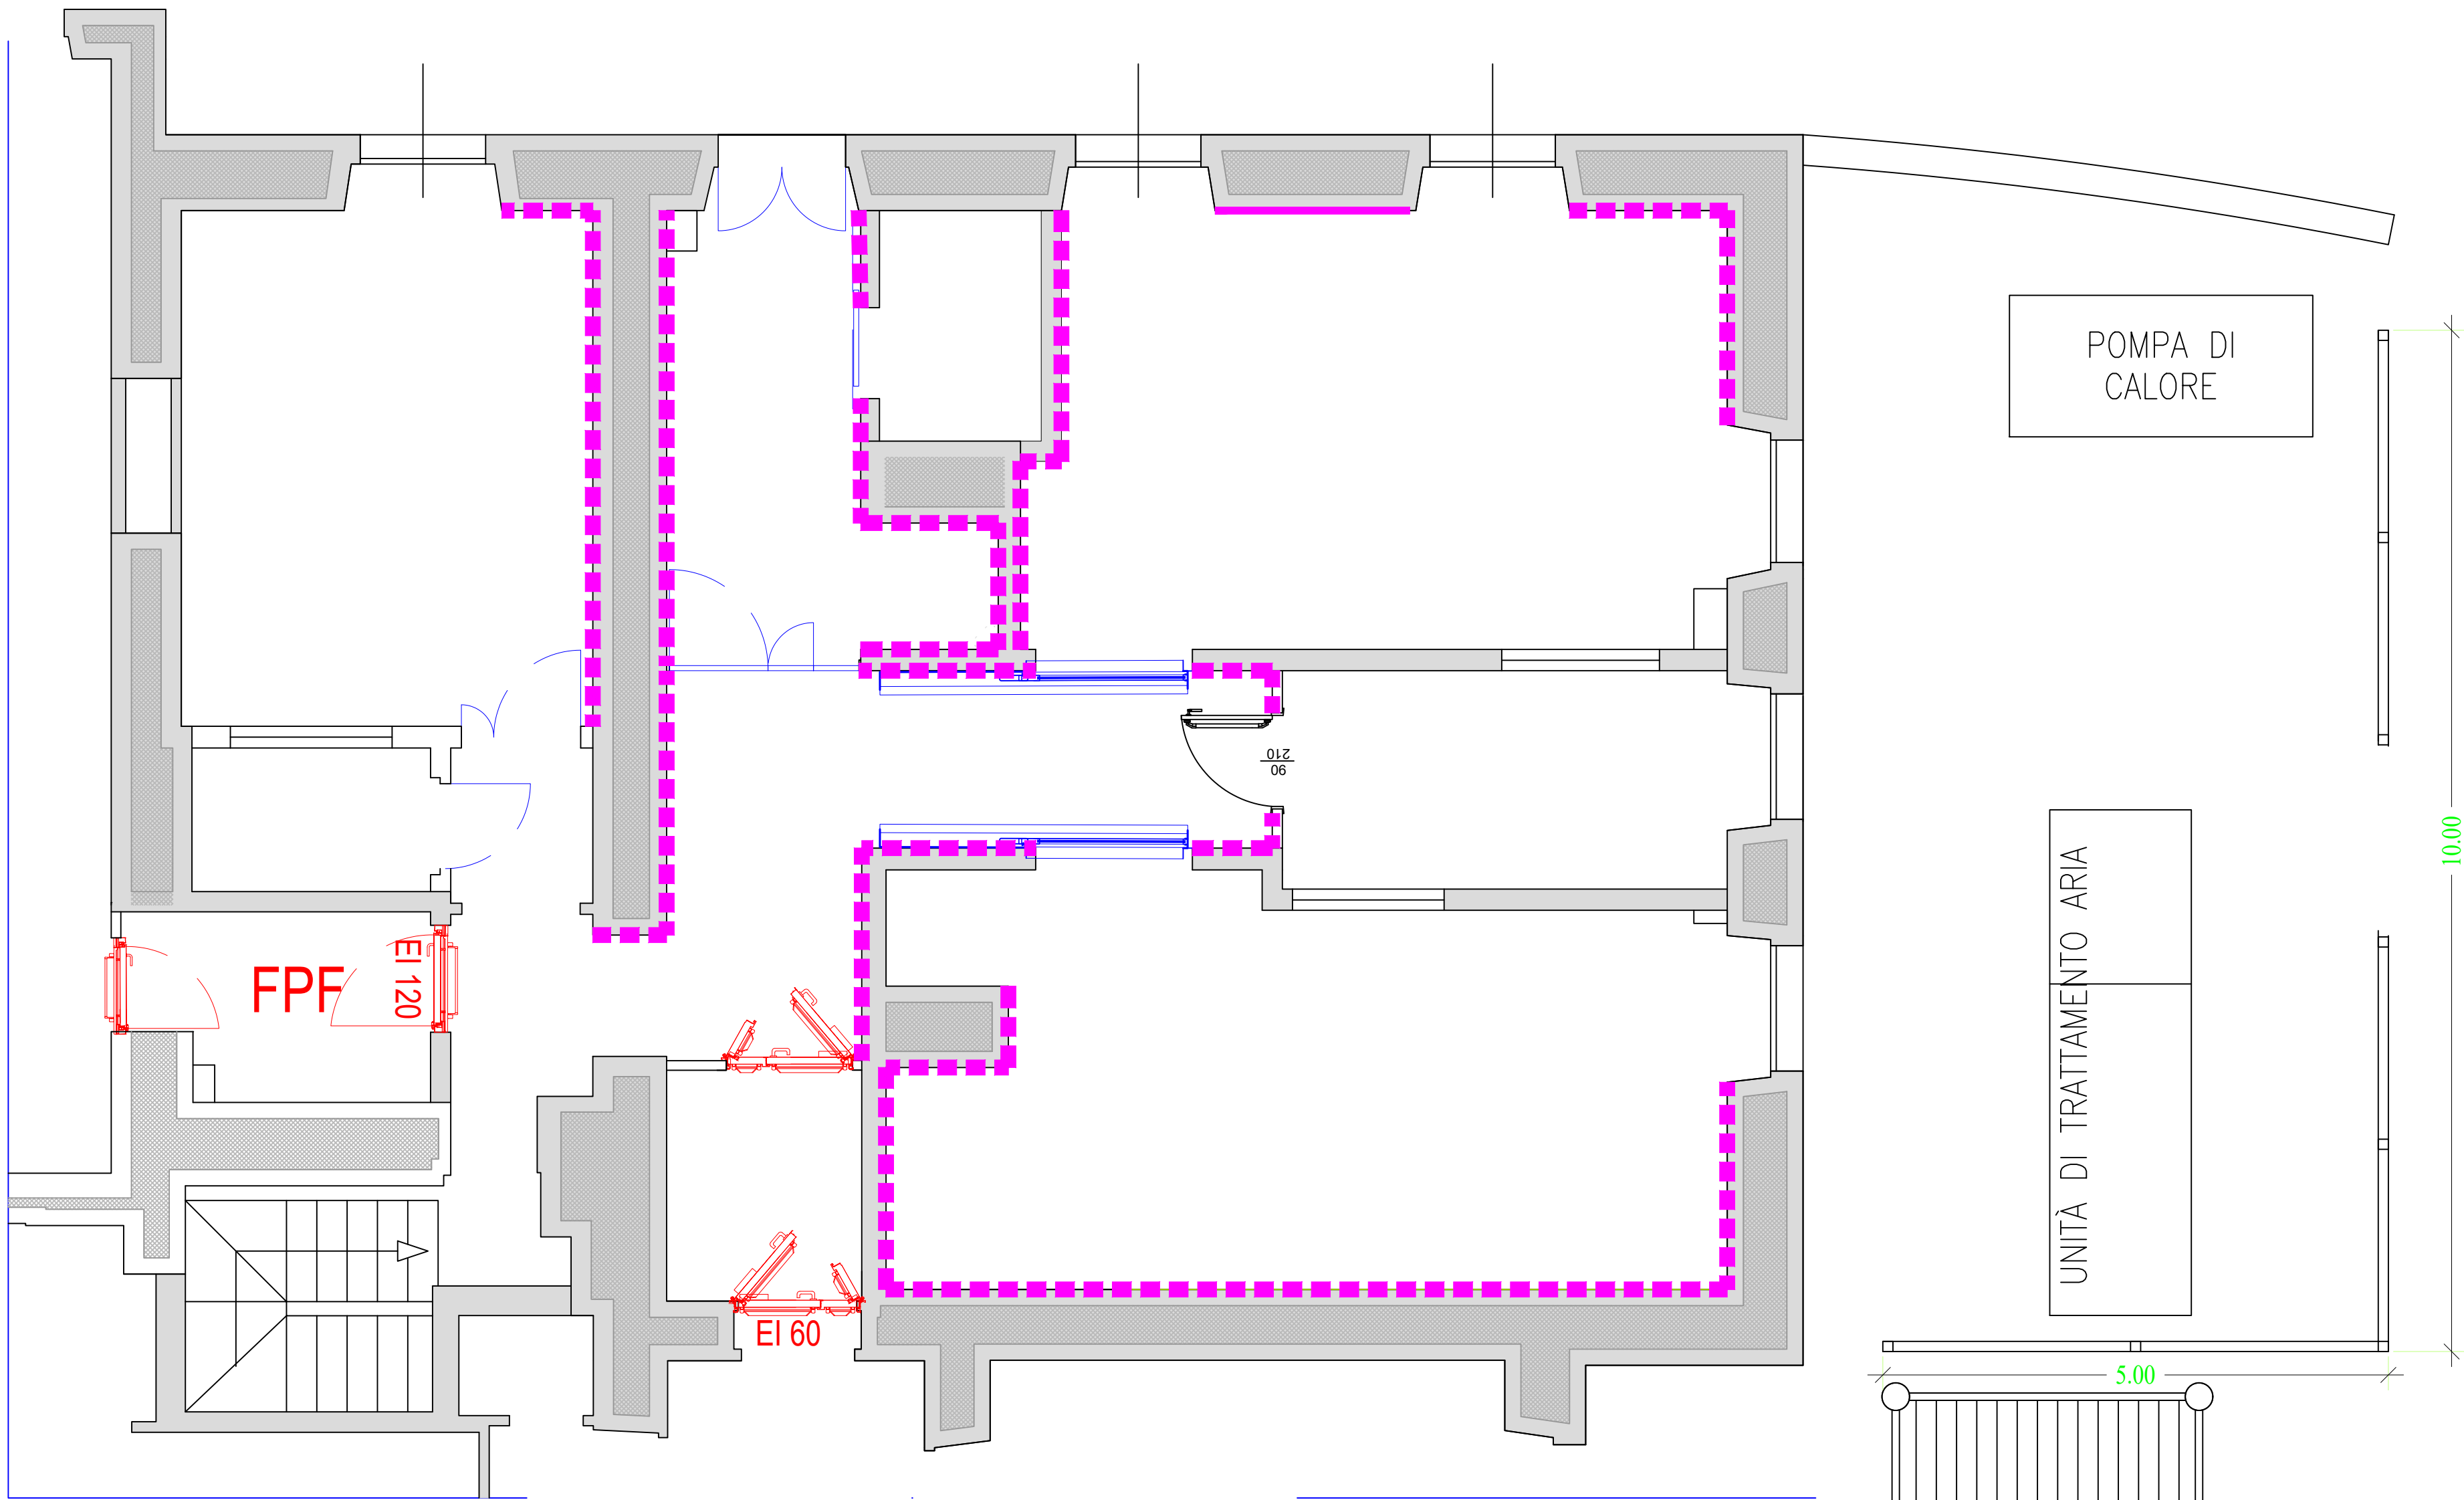

■ ■ ■ ■ ■ Film pvc in classe 1 adesivizzato con immagini a colori, altezza 2.00 m