




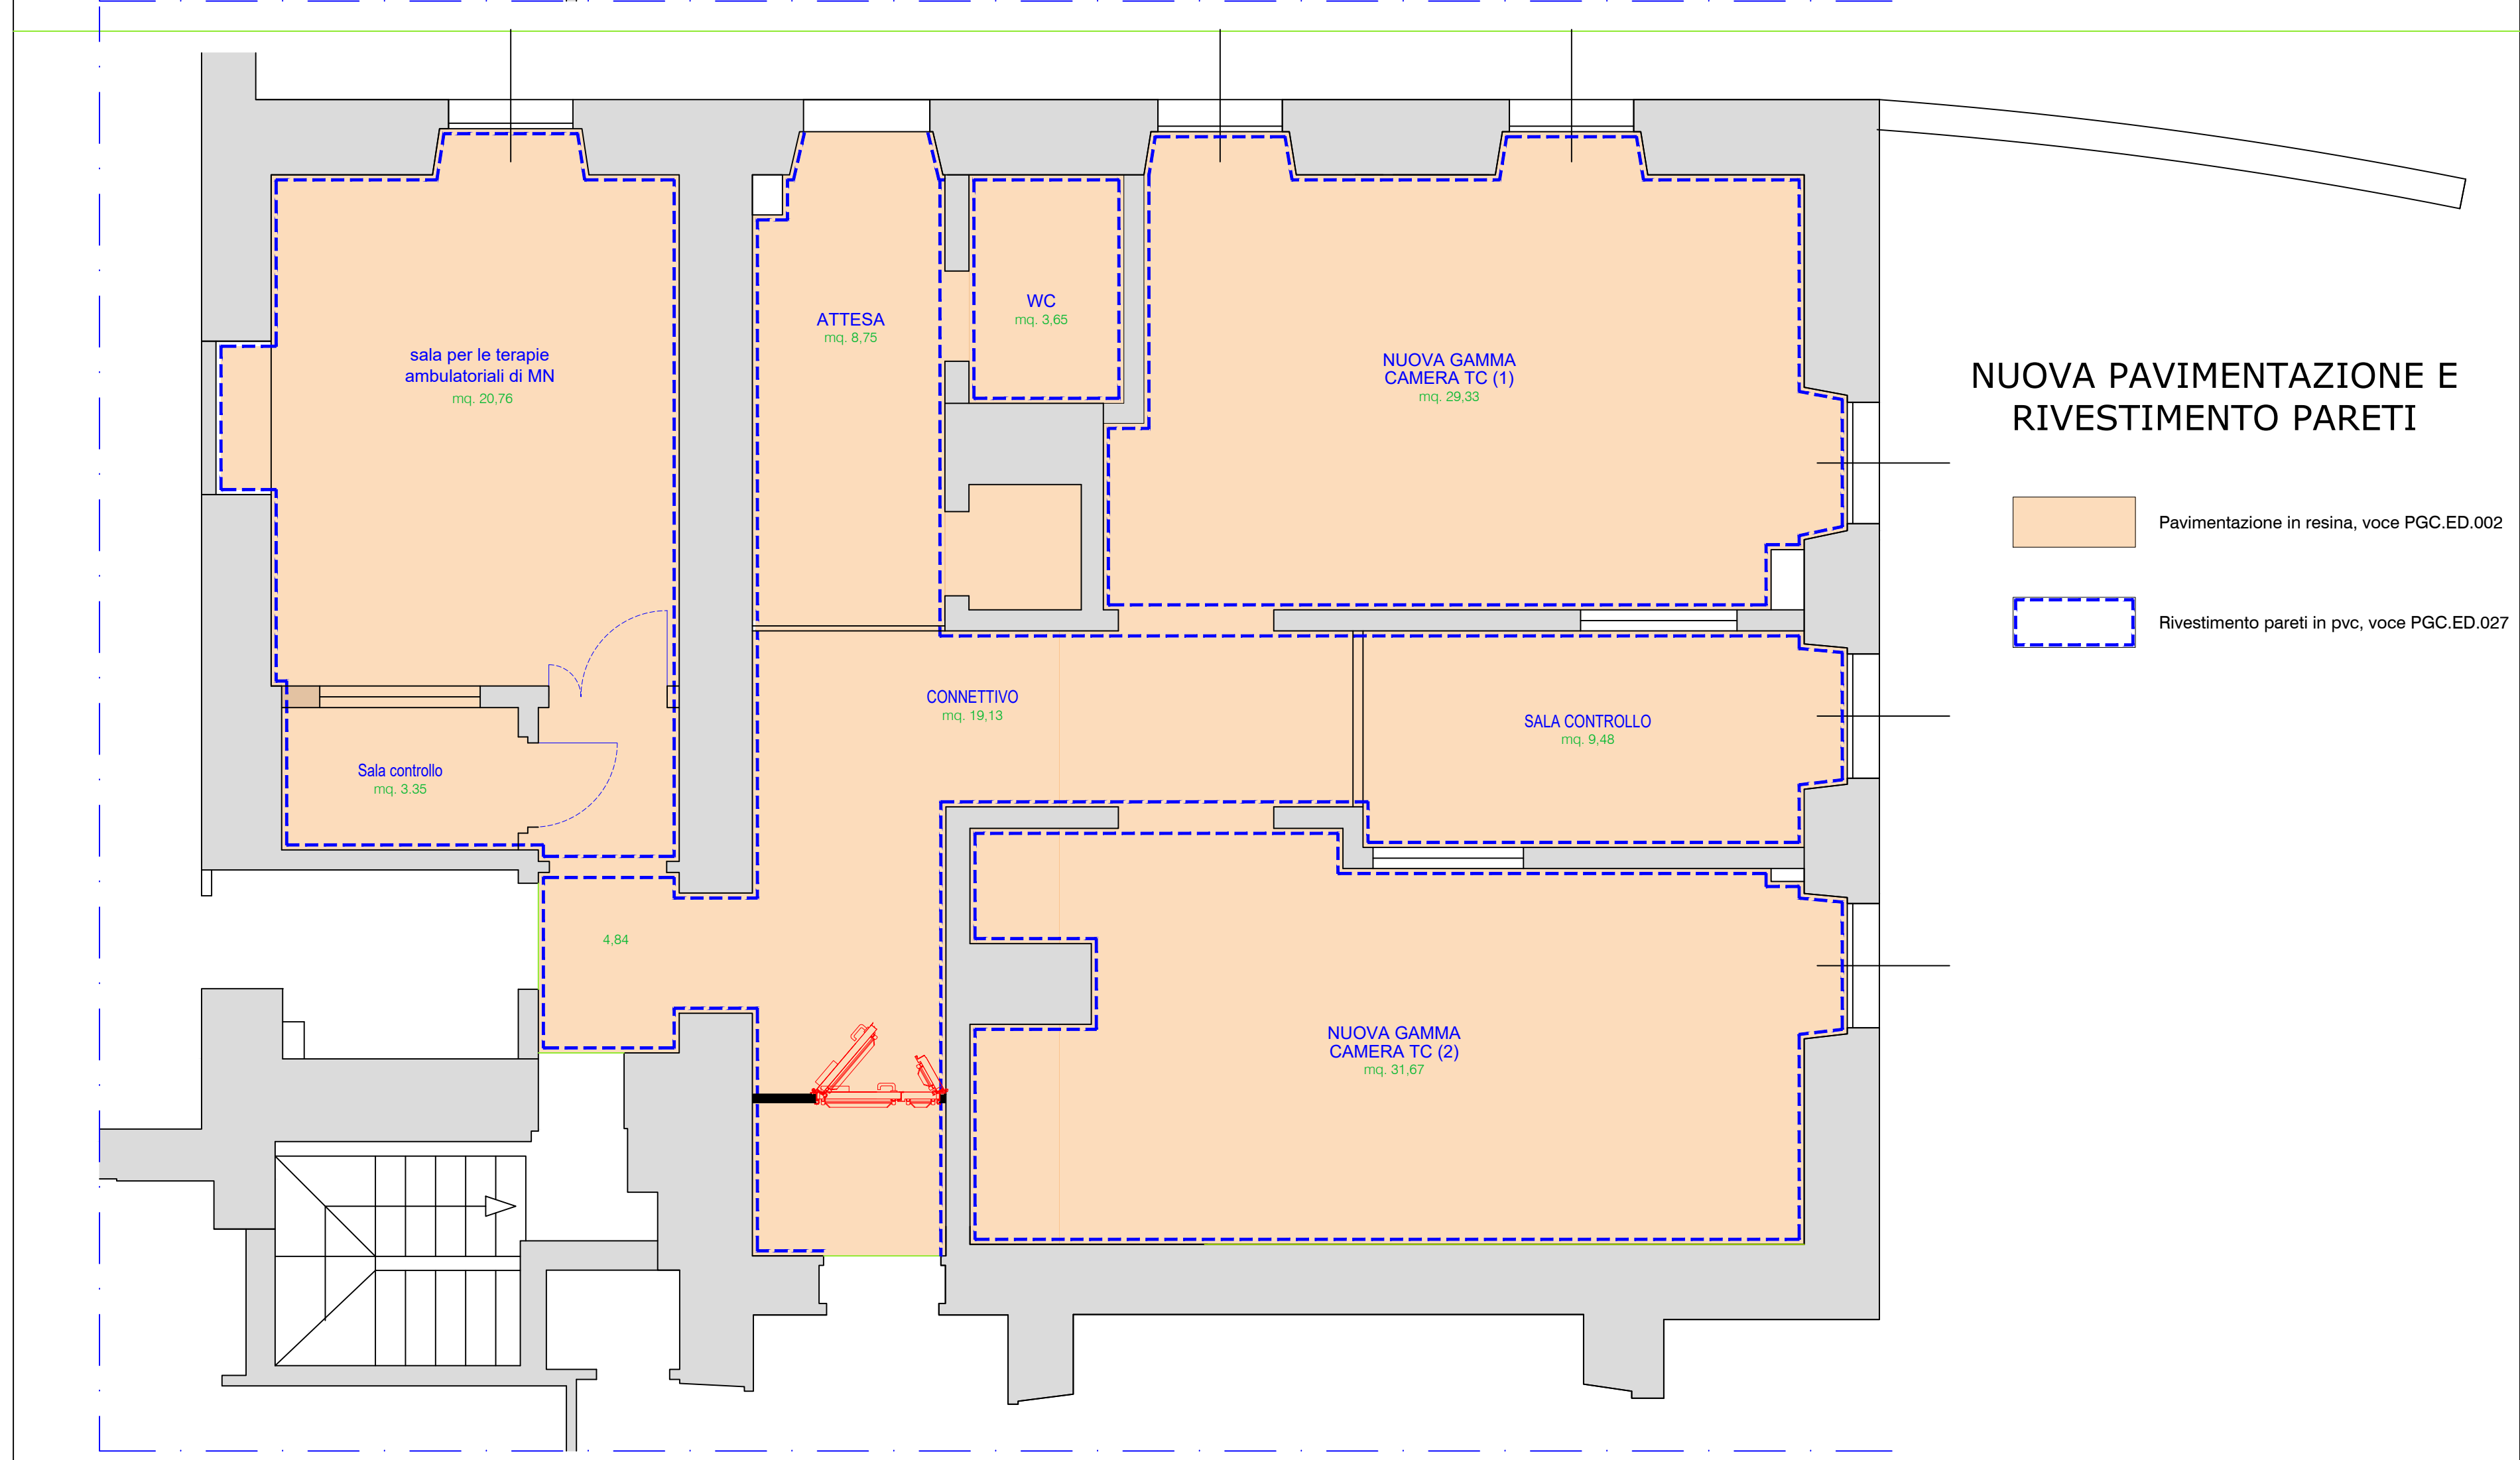

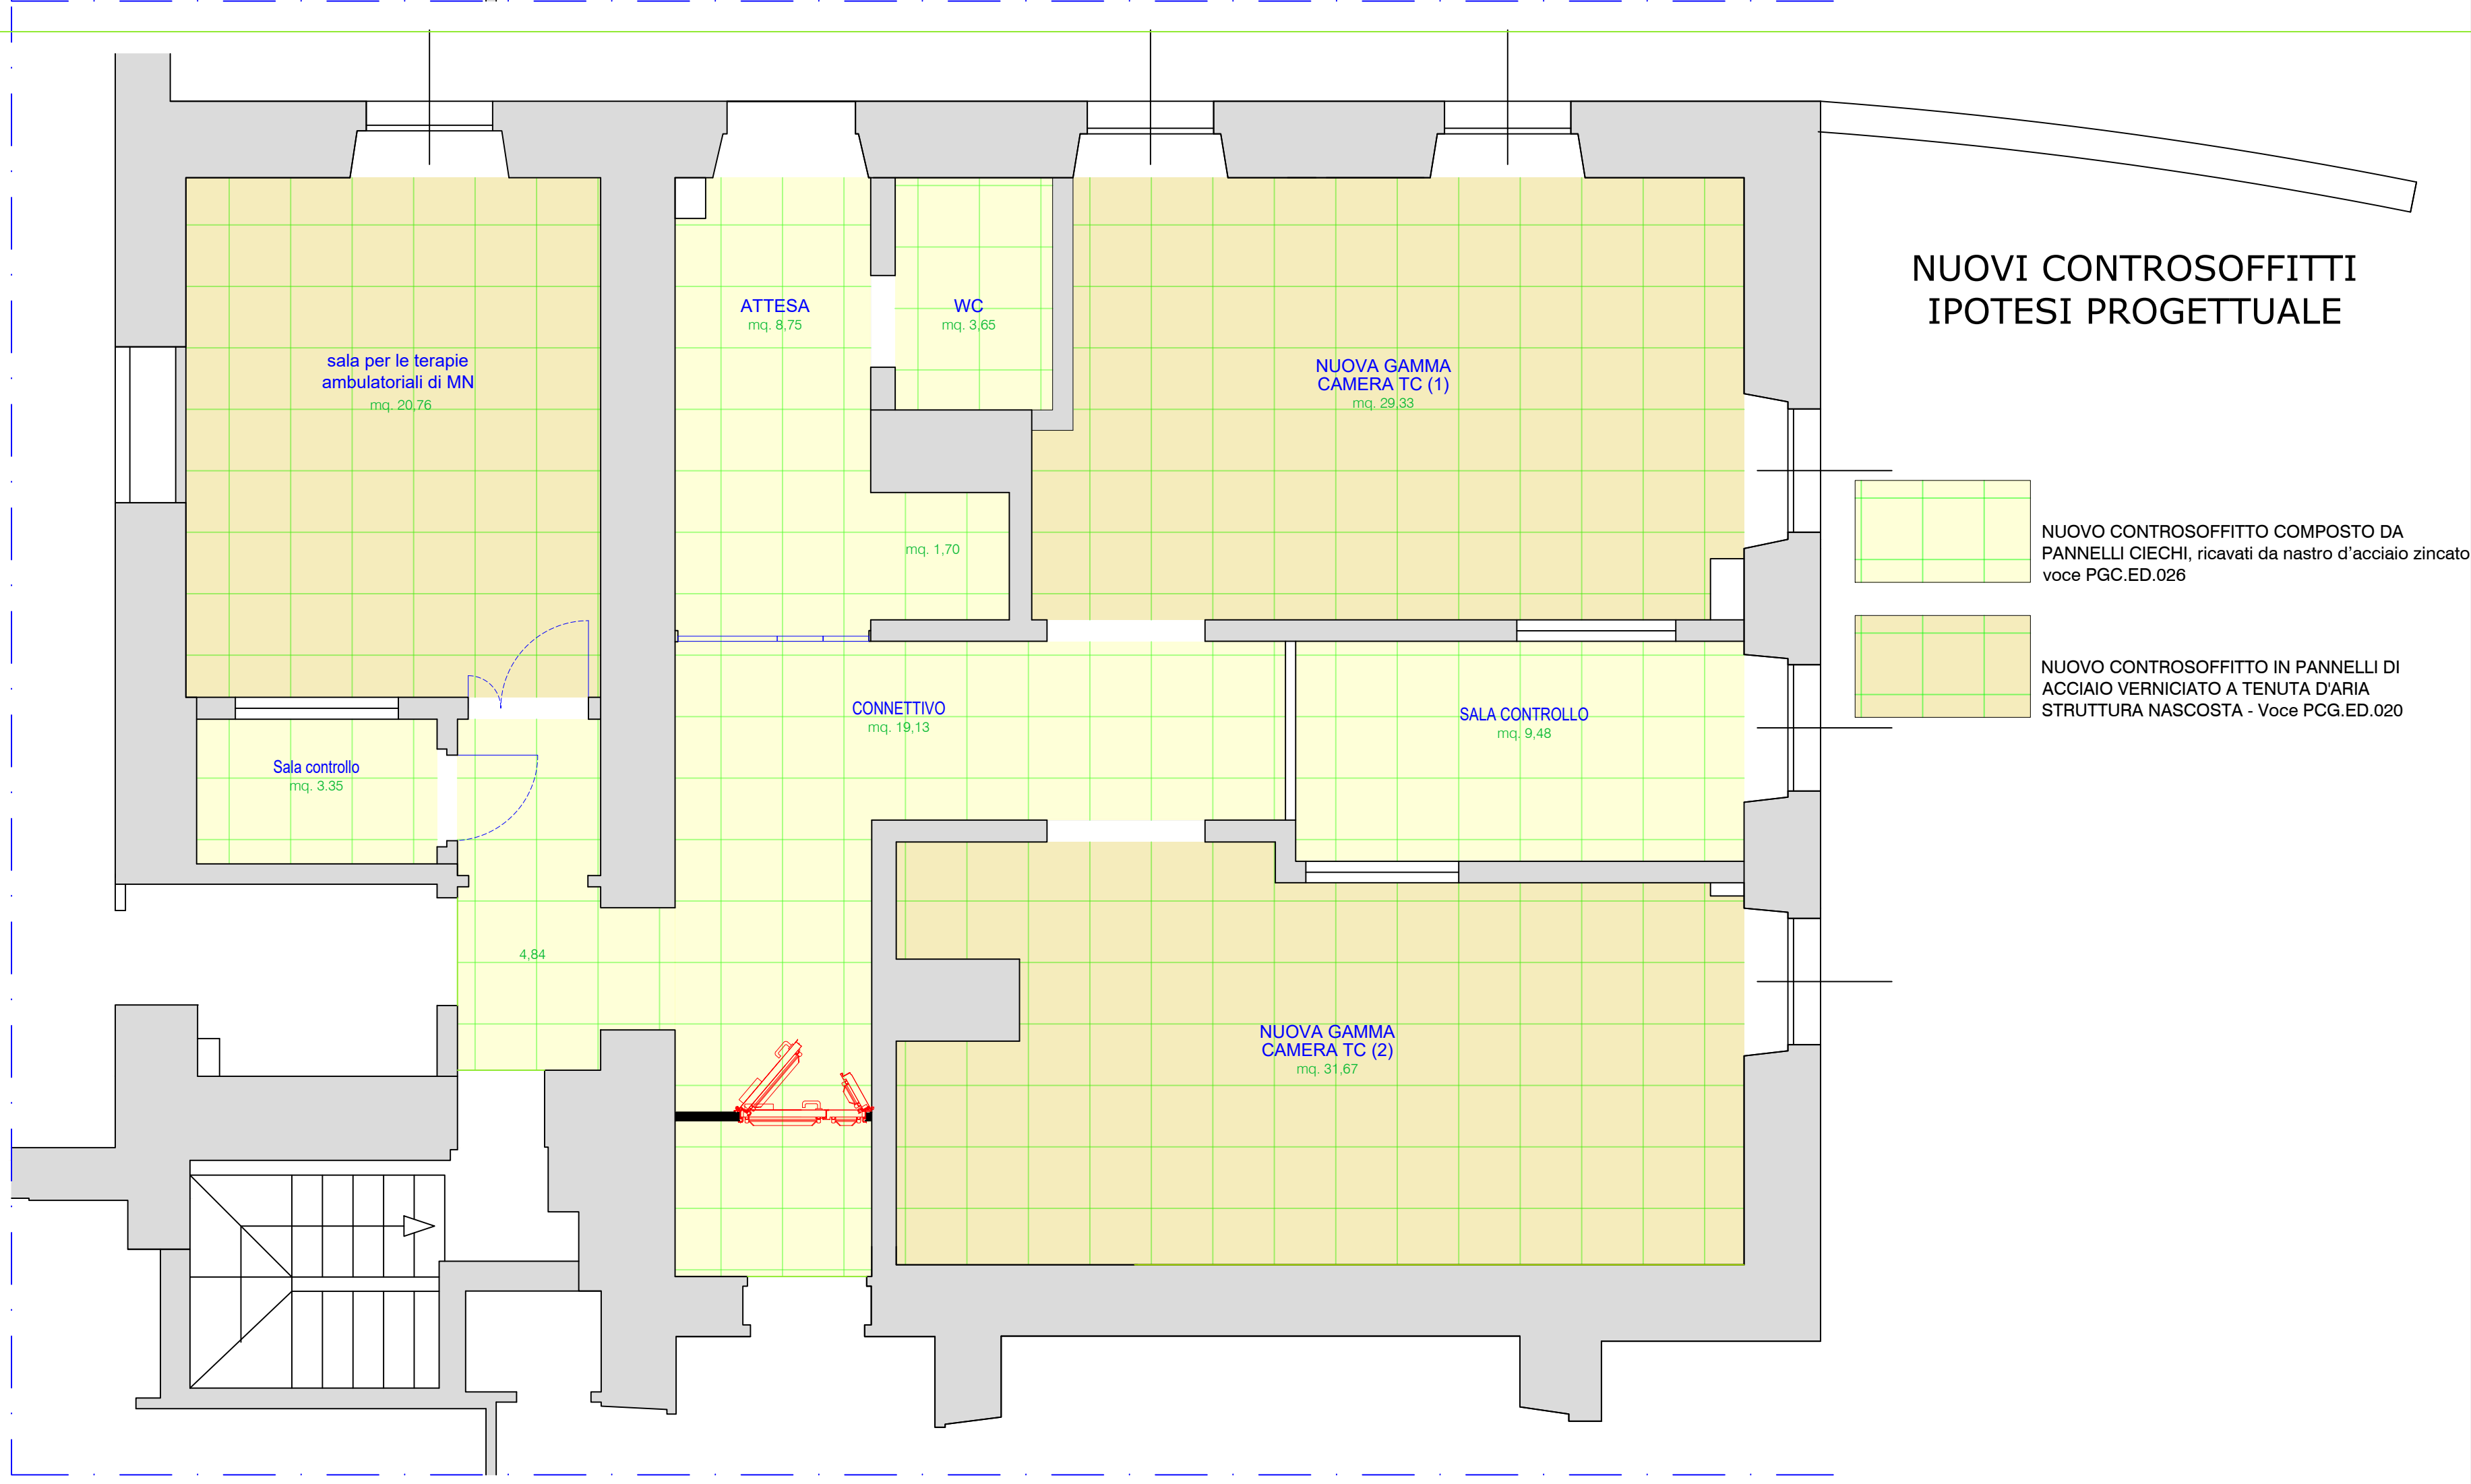

Azienda Ospedaliero-Universitaria di Sassari  
SC Progettazione e Innovazione Tecnologica  
[progettazione.innovazione@souss.it](mailto:progettazione.innovazione@souss.it)

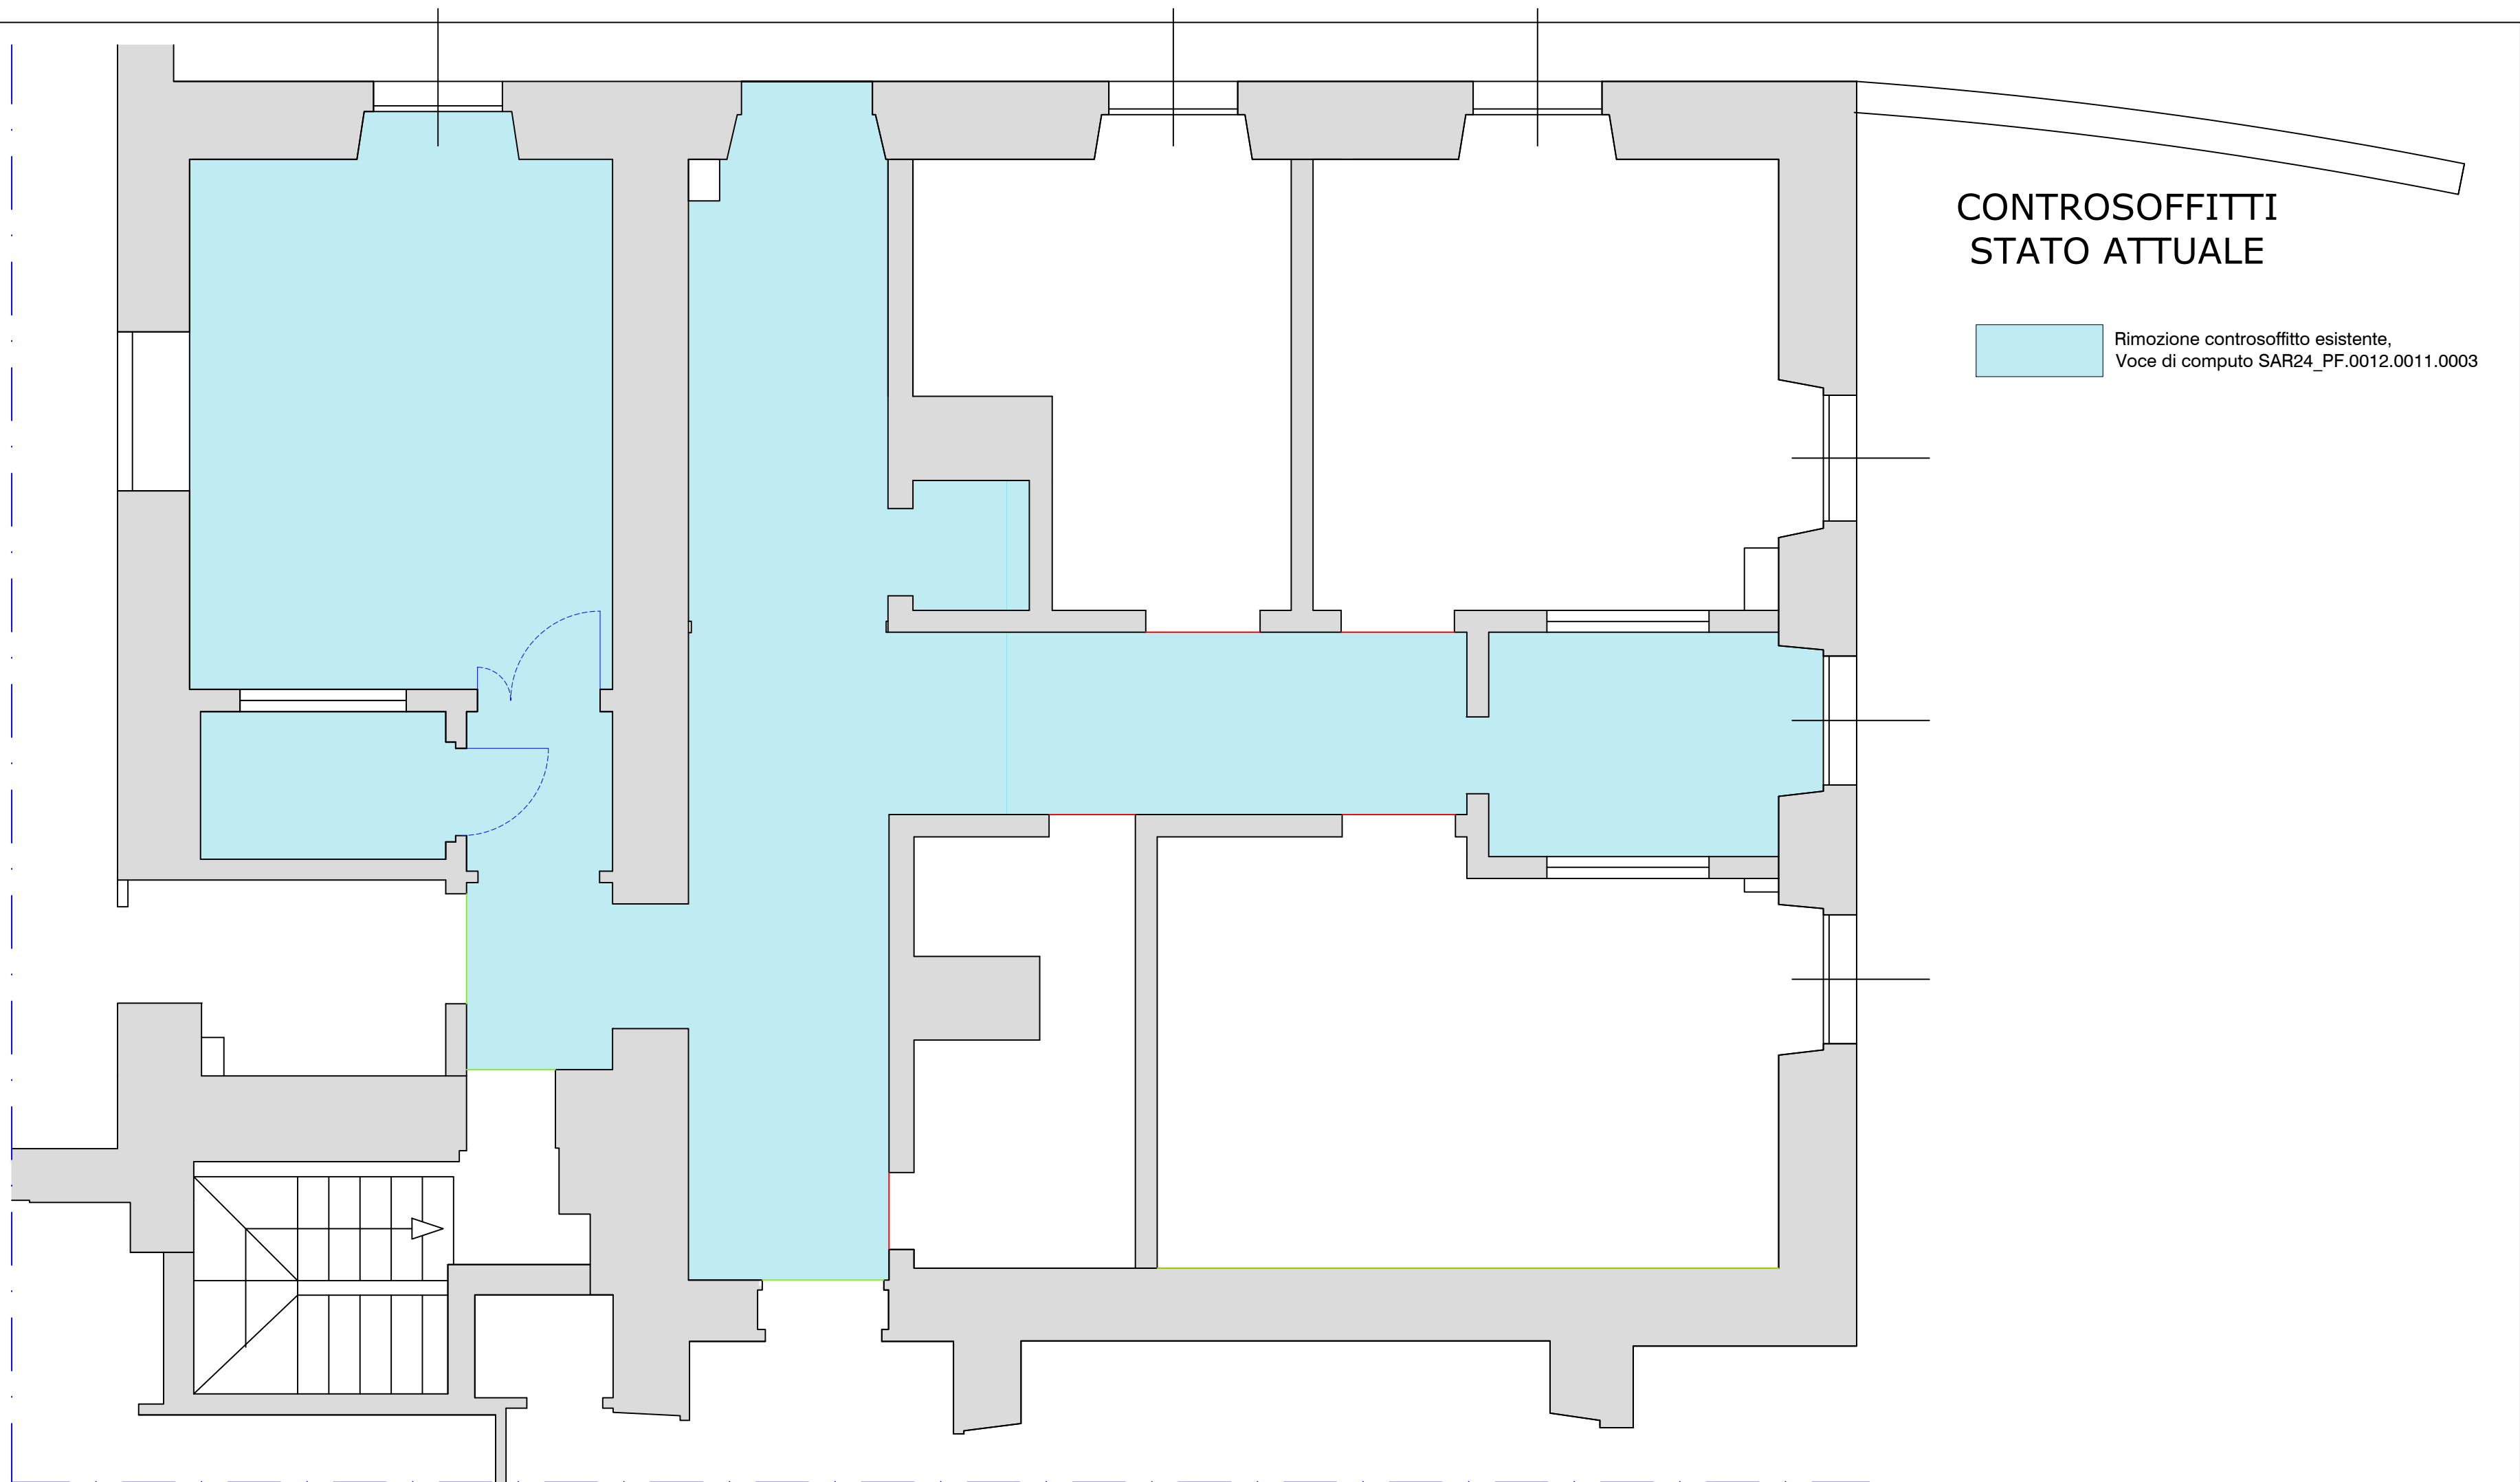

AS. MOLLI


**PROCEDURA PER L'ACQUISIZIONE DI GAMMACAMERE  
SPECT-TC PER LA S.C. DI MEDICINA NUCLEARE:**

**LAVORI DI ADEGUAMENTO EDILE ED IMPIANTISTICO  
NEL PALAZZO DELLA CLINICA MEDICA FINALIZZATO  
ALLA INSTALLAZIONE DI NUOVE GAMMACAMERE**

**PROGETTO DI FATTIBILITÀ TECNICA ED ECONOMICA**

ELABORATO:

**PALAZZO DELLE MEDICINE: PIANTA PAVIMENTI/RIVESTIMENTI E  
CONTROSOFFITTI**
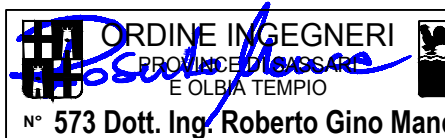
|   |                                                     |
|---|-----------------------------------------------------|
| IL PROGETTISTA:<br><br>* 573 Dott. Ing. Roberto Gino Manca<br>Ingegnere Civile Ambientale, Industriale e<br>dell'Informazione Sezione A - Settore a.b.c. | COLLABORATORE PROGETTAZIONE:<br>Arch. Renato Meloni |
| IL RESPONSABILE DEL PROCEDIMENTO:   | IL DIRETTORE AMMINISTRATIVO:                        |
| IL DIRETTORE SANITARIO:   | IL DIRETTORE GENERALE:                              |

SASSARI 16/03/2026

SCALA 1:100

**TAV.4**