



PROSPETTO STATO ATTUALE

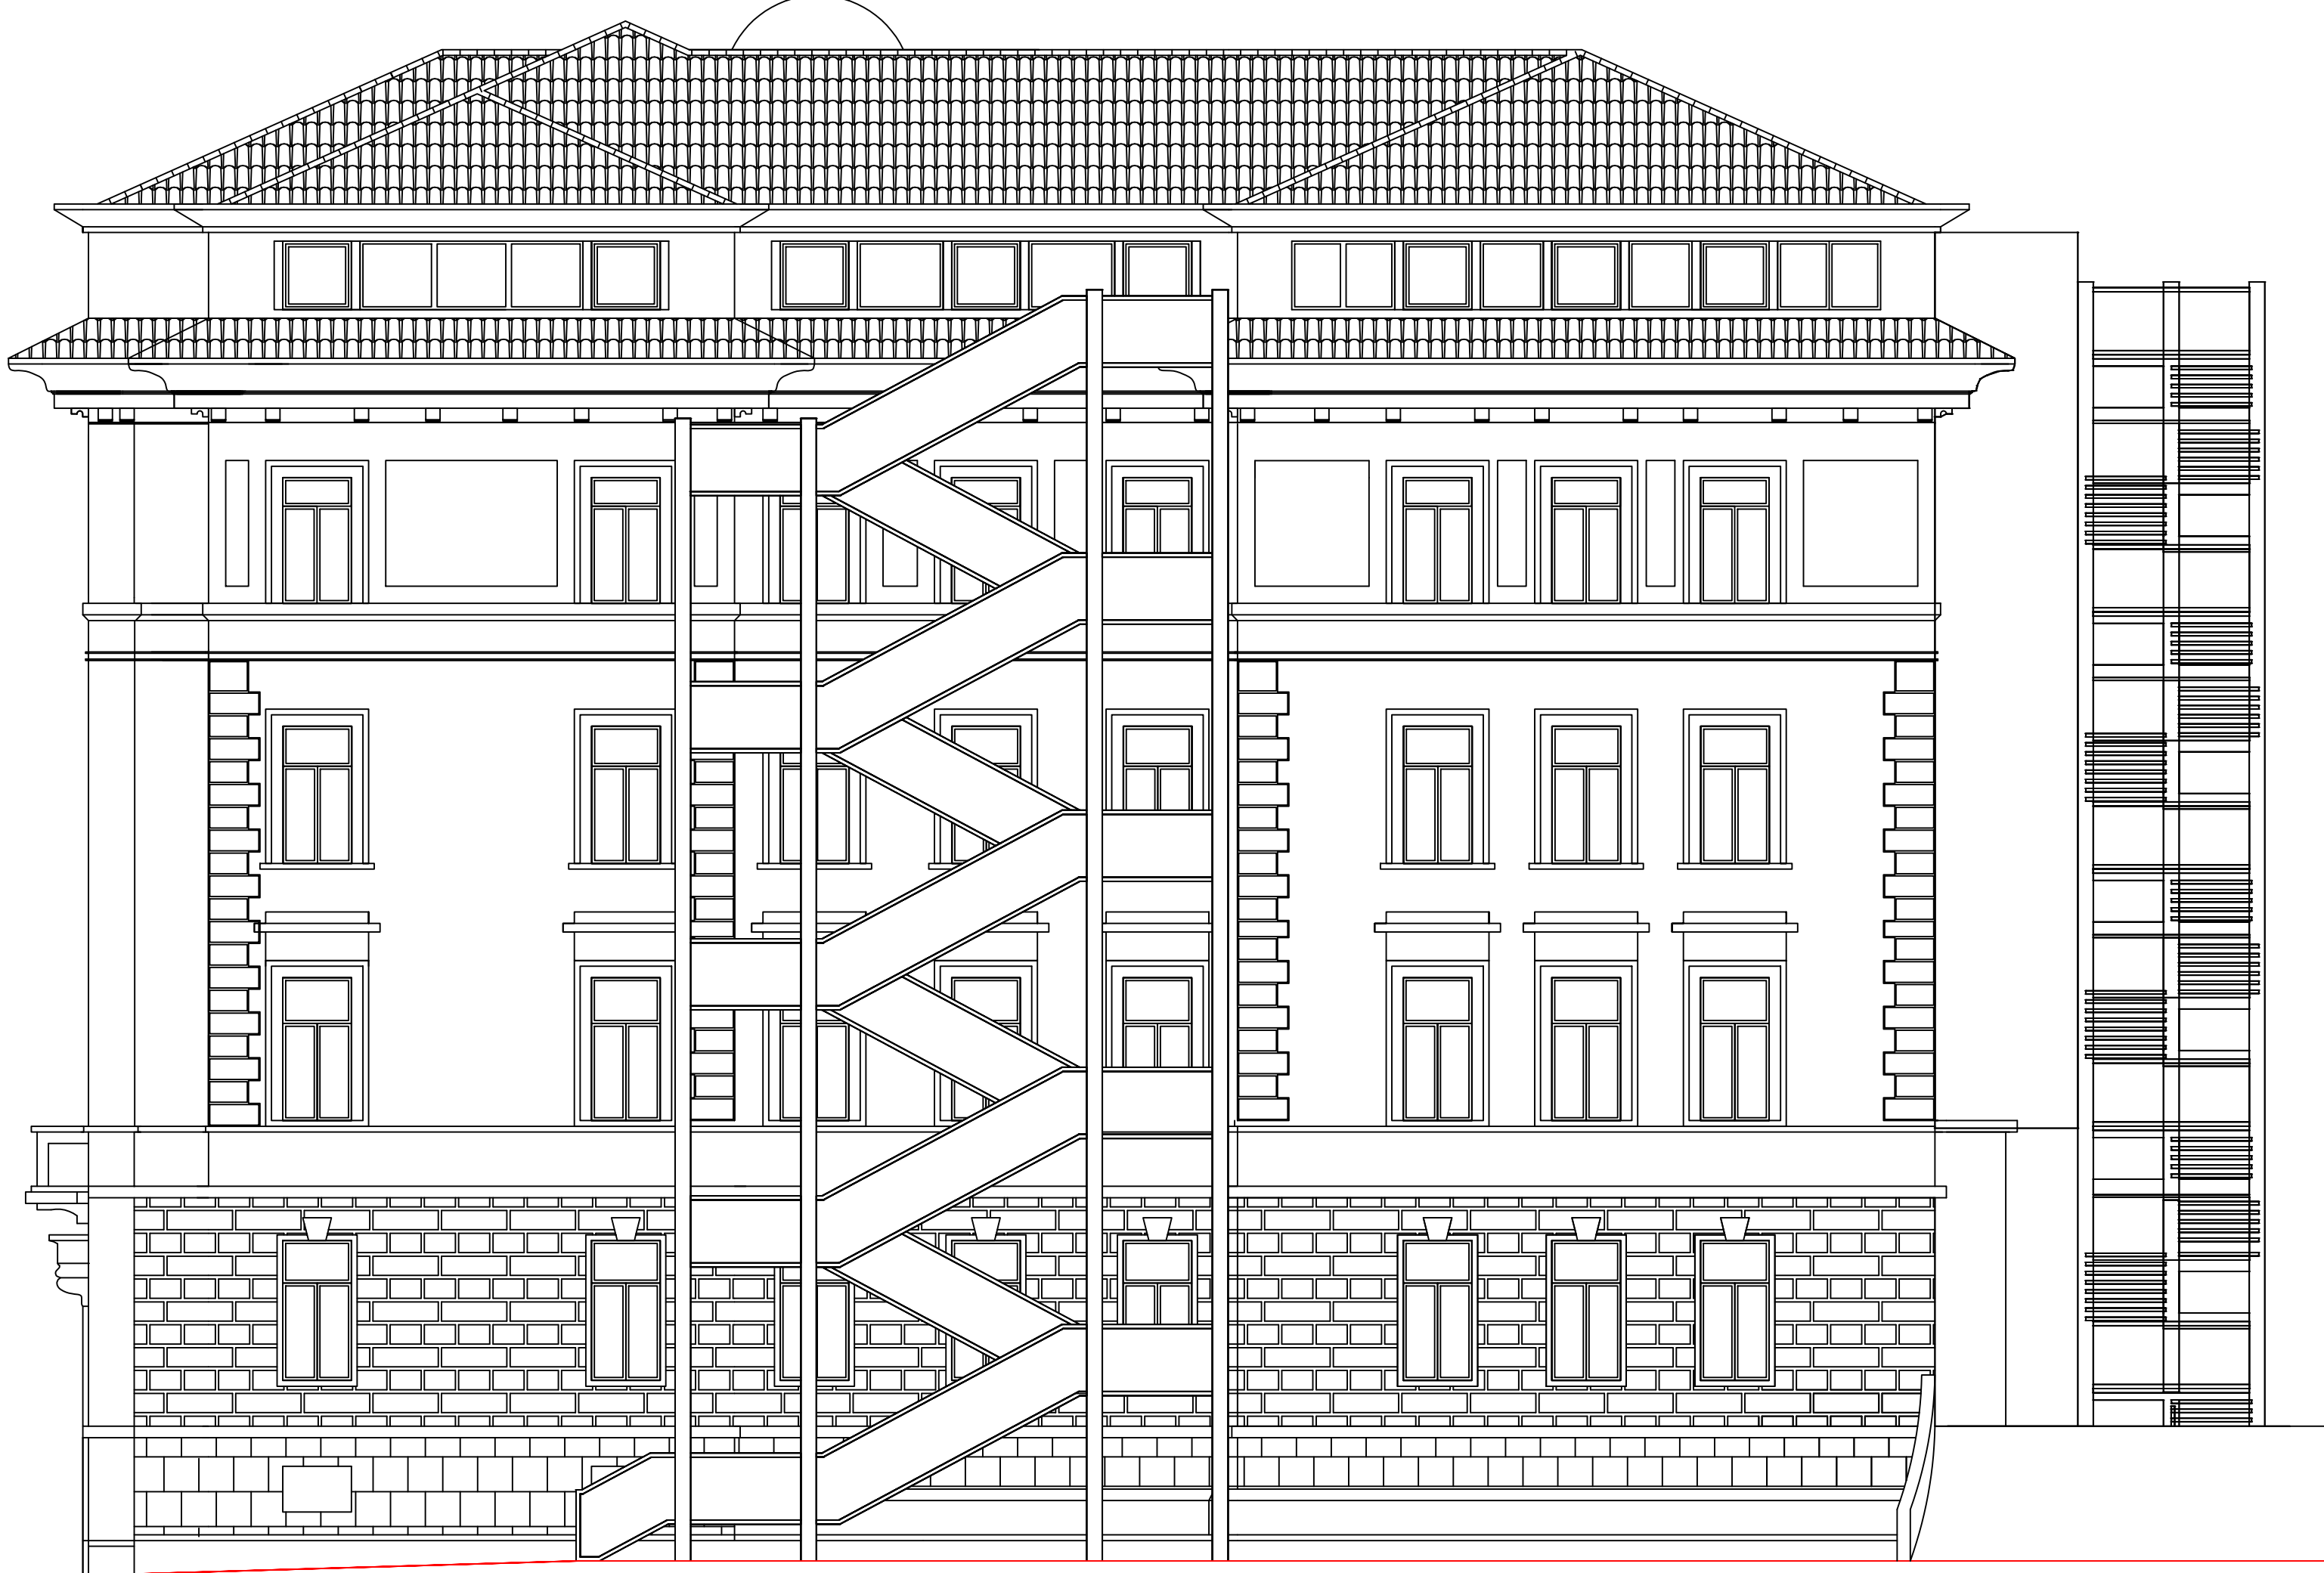

PROSPETTO STATO DI PROGETTO

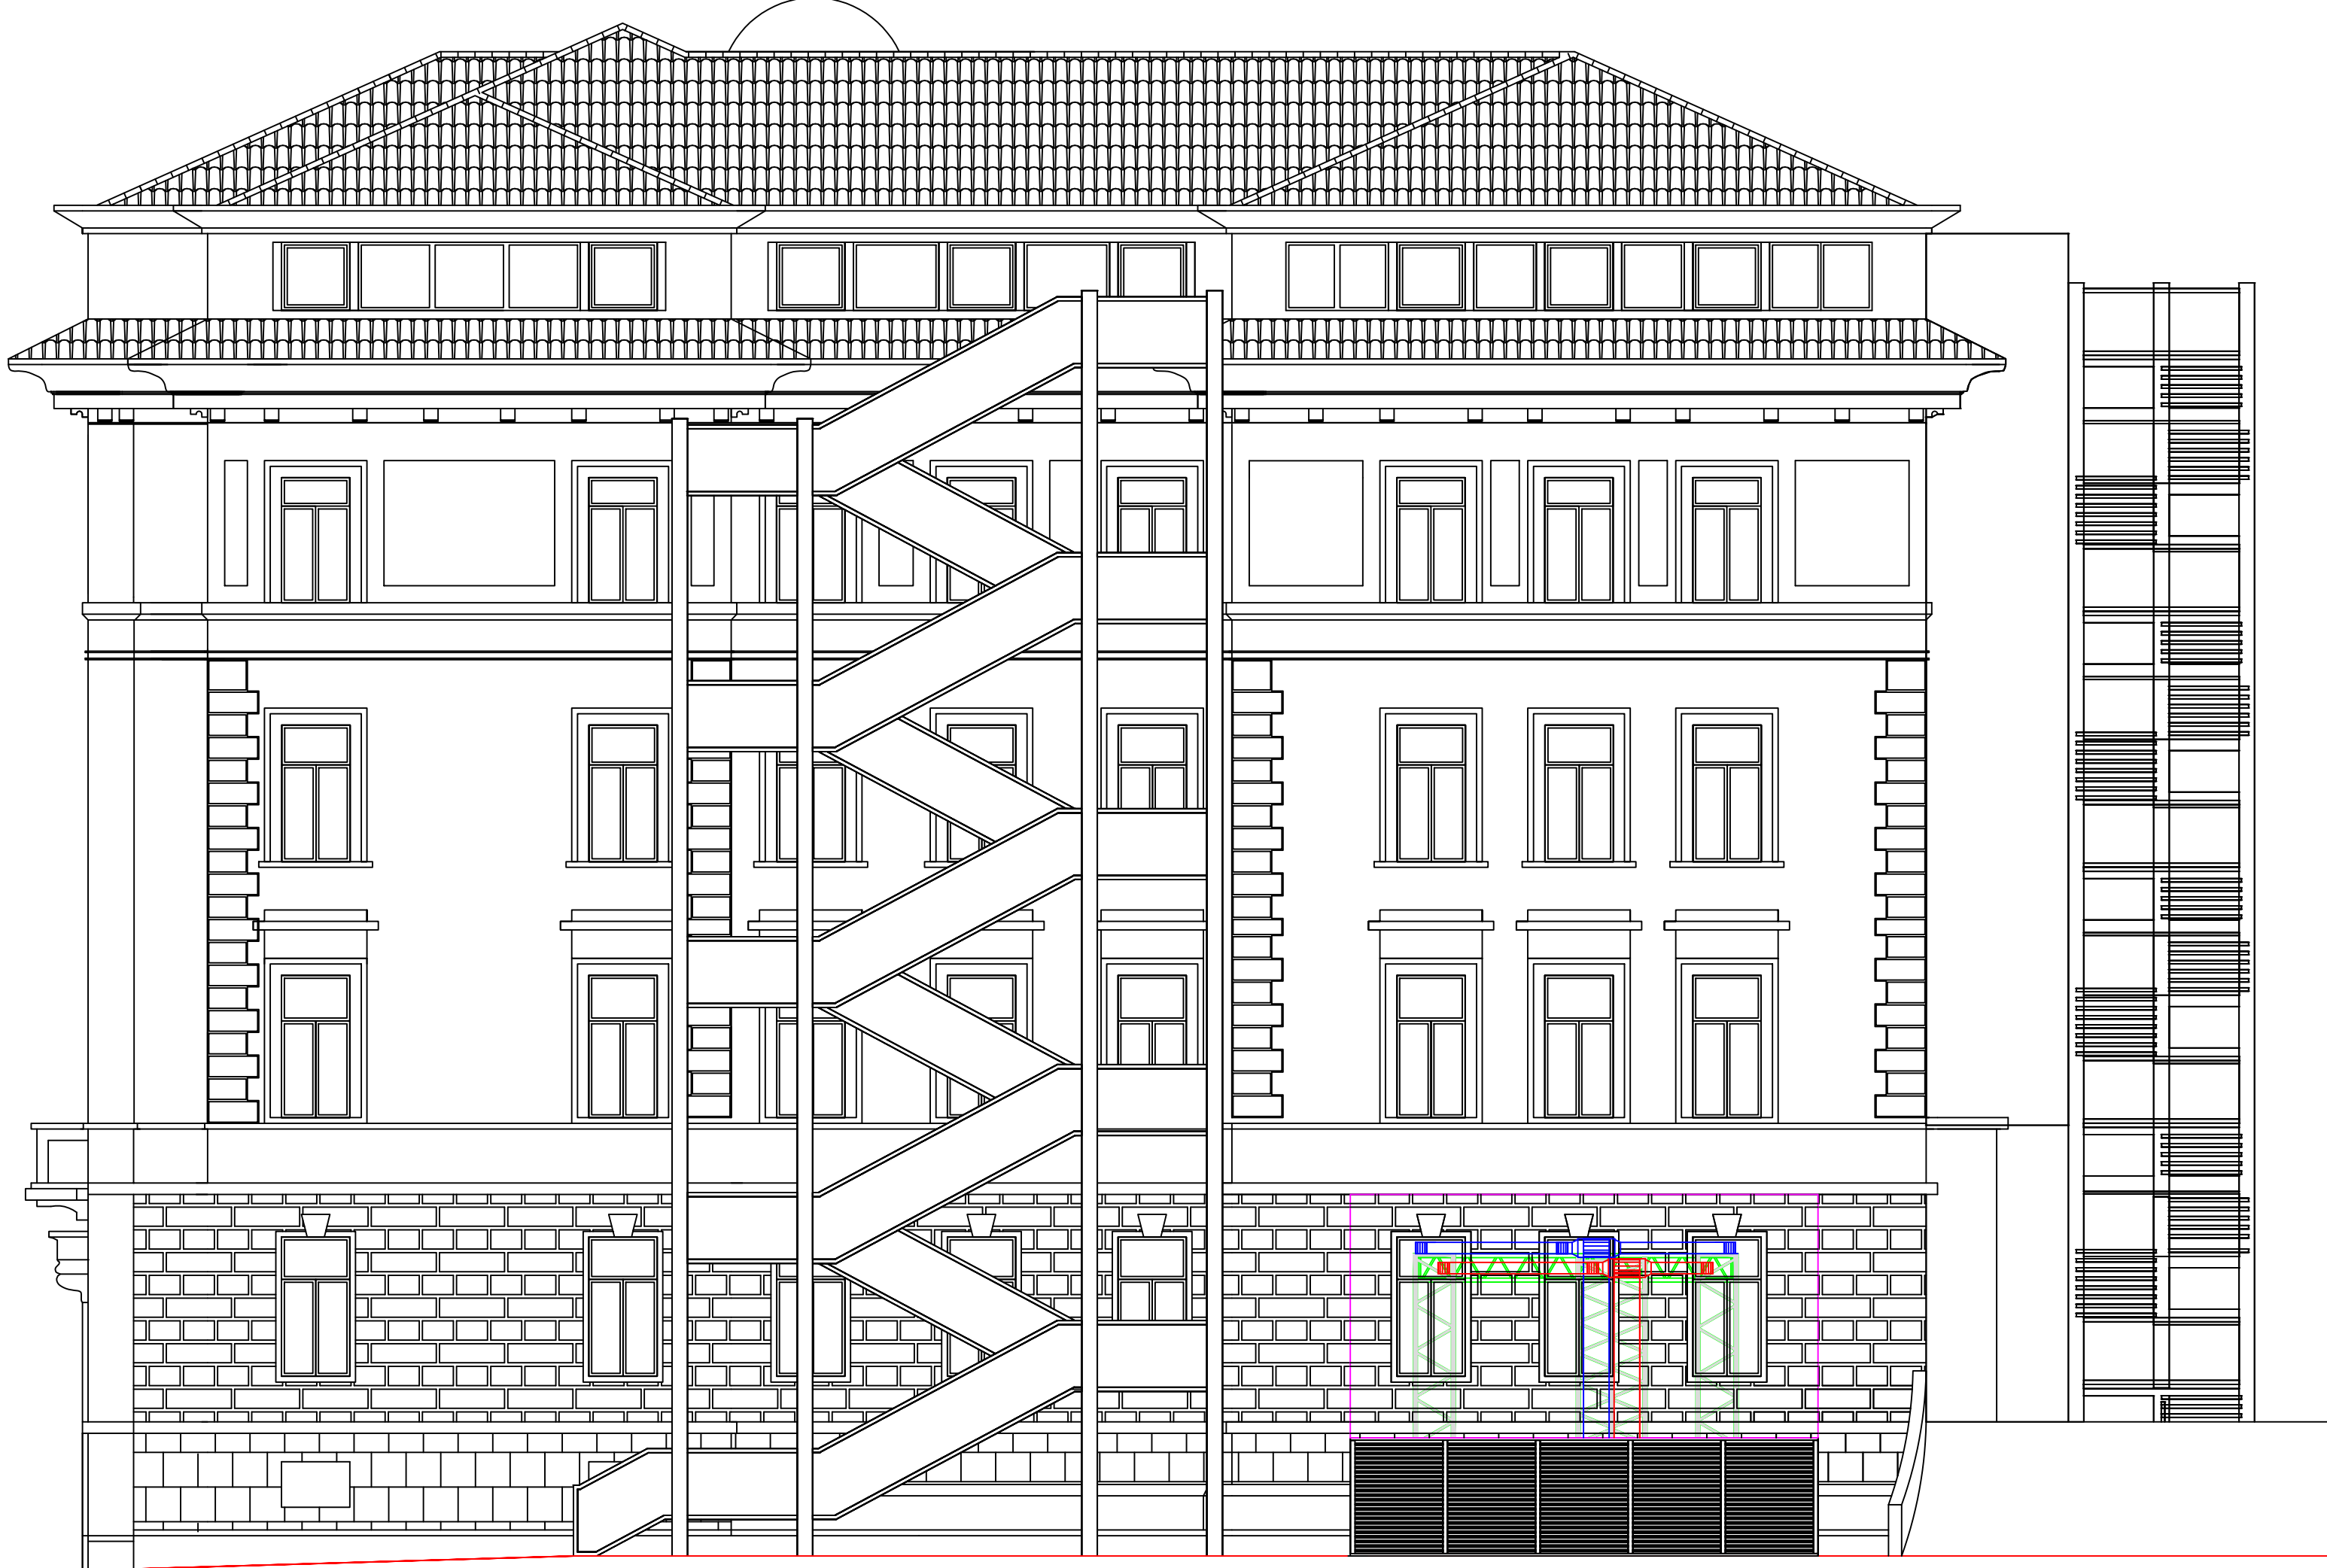



Azienda Ospedaliero-Universitaria di Sassari

SC Progettazione e Innovazione Tecnologica

progettazione.innovazione@aouss.it




**PROCEDURA PER L'ACQUISIZIONE DI GAMMACAMERE
SPECT-TC PER LA S.C. DI MEDICINA NUCLEARE:**

**LAVORI DI ADEGUAMENTO EDILE ED IMPIANTISTICO
NEL PALAZZO DELLA CLINICA MEDICA FINALIZZATO
ALLA INSTALLAZIONE DI NUOVE GAMMACAMERE**

PROGETTO DI FATTIBILITÀ TECNICA ED ECONOMICA

ELABORATO:

**PALAZZO DELLE MEDICINE: PROSPETTO STATO ATTUALE E DI
PROGETTO**

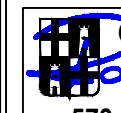IL PROGETTISTA:  ORDINE INGEGNERI PROVINCIA DI SASSARI E OLBIA TEMPIO N° 573 Dott. Ing. Roberto Gino Manca <i>Ingegnere Civile Ambientale, Industriale e dell'Informazione Sezione A - Settore a,b,c</i>		COLLABORATORE PROGETTAZIONE: Arch. Renato Meloni	
IL RESPONSABILE DEL PROCEDIMENTO:		IL DIRETTORE AMMINISTRATIVO:	
IL DIRETTORE SANITARIO:		IL DIRETTORE GENERALE:	

SASSARI 16/03/2026

SCALA 1:100

TAV.5