
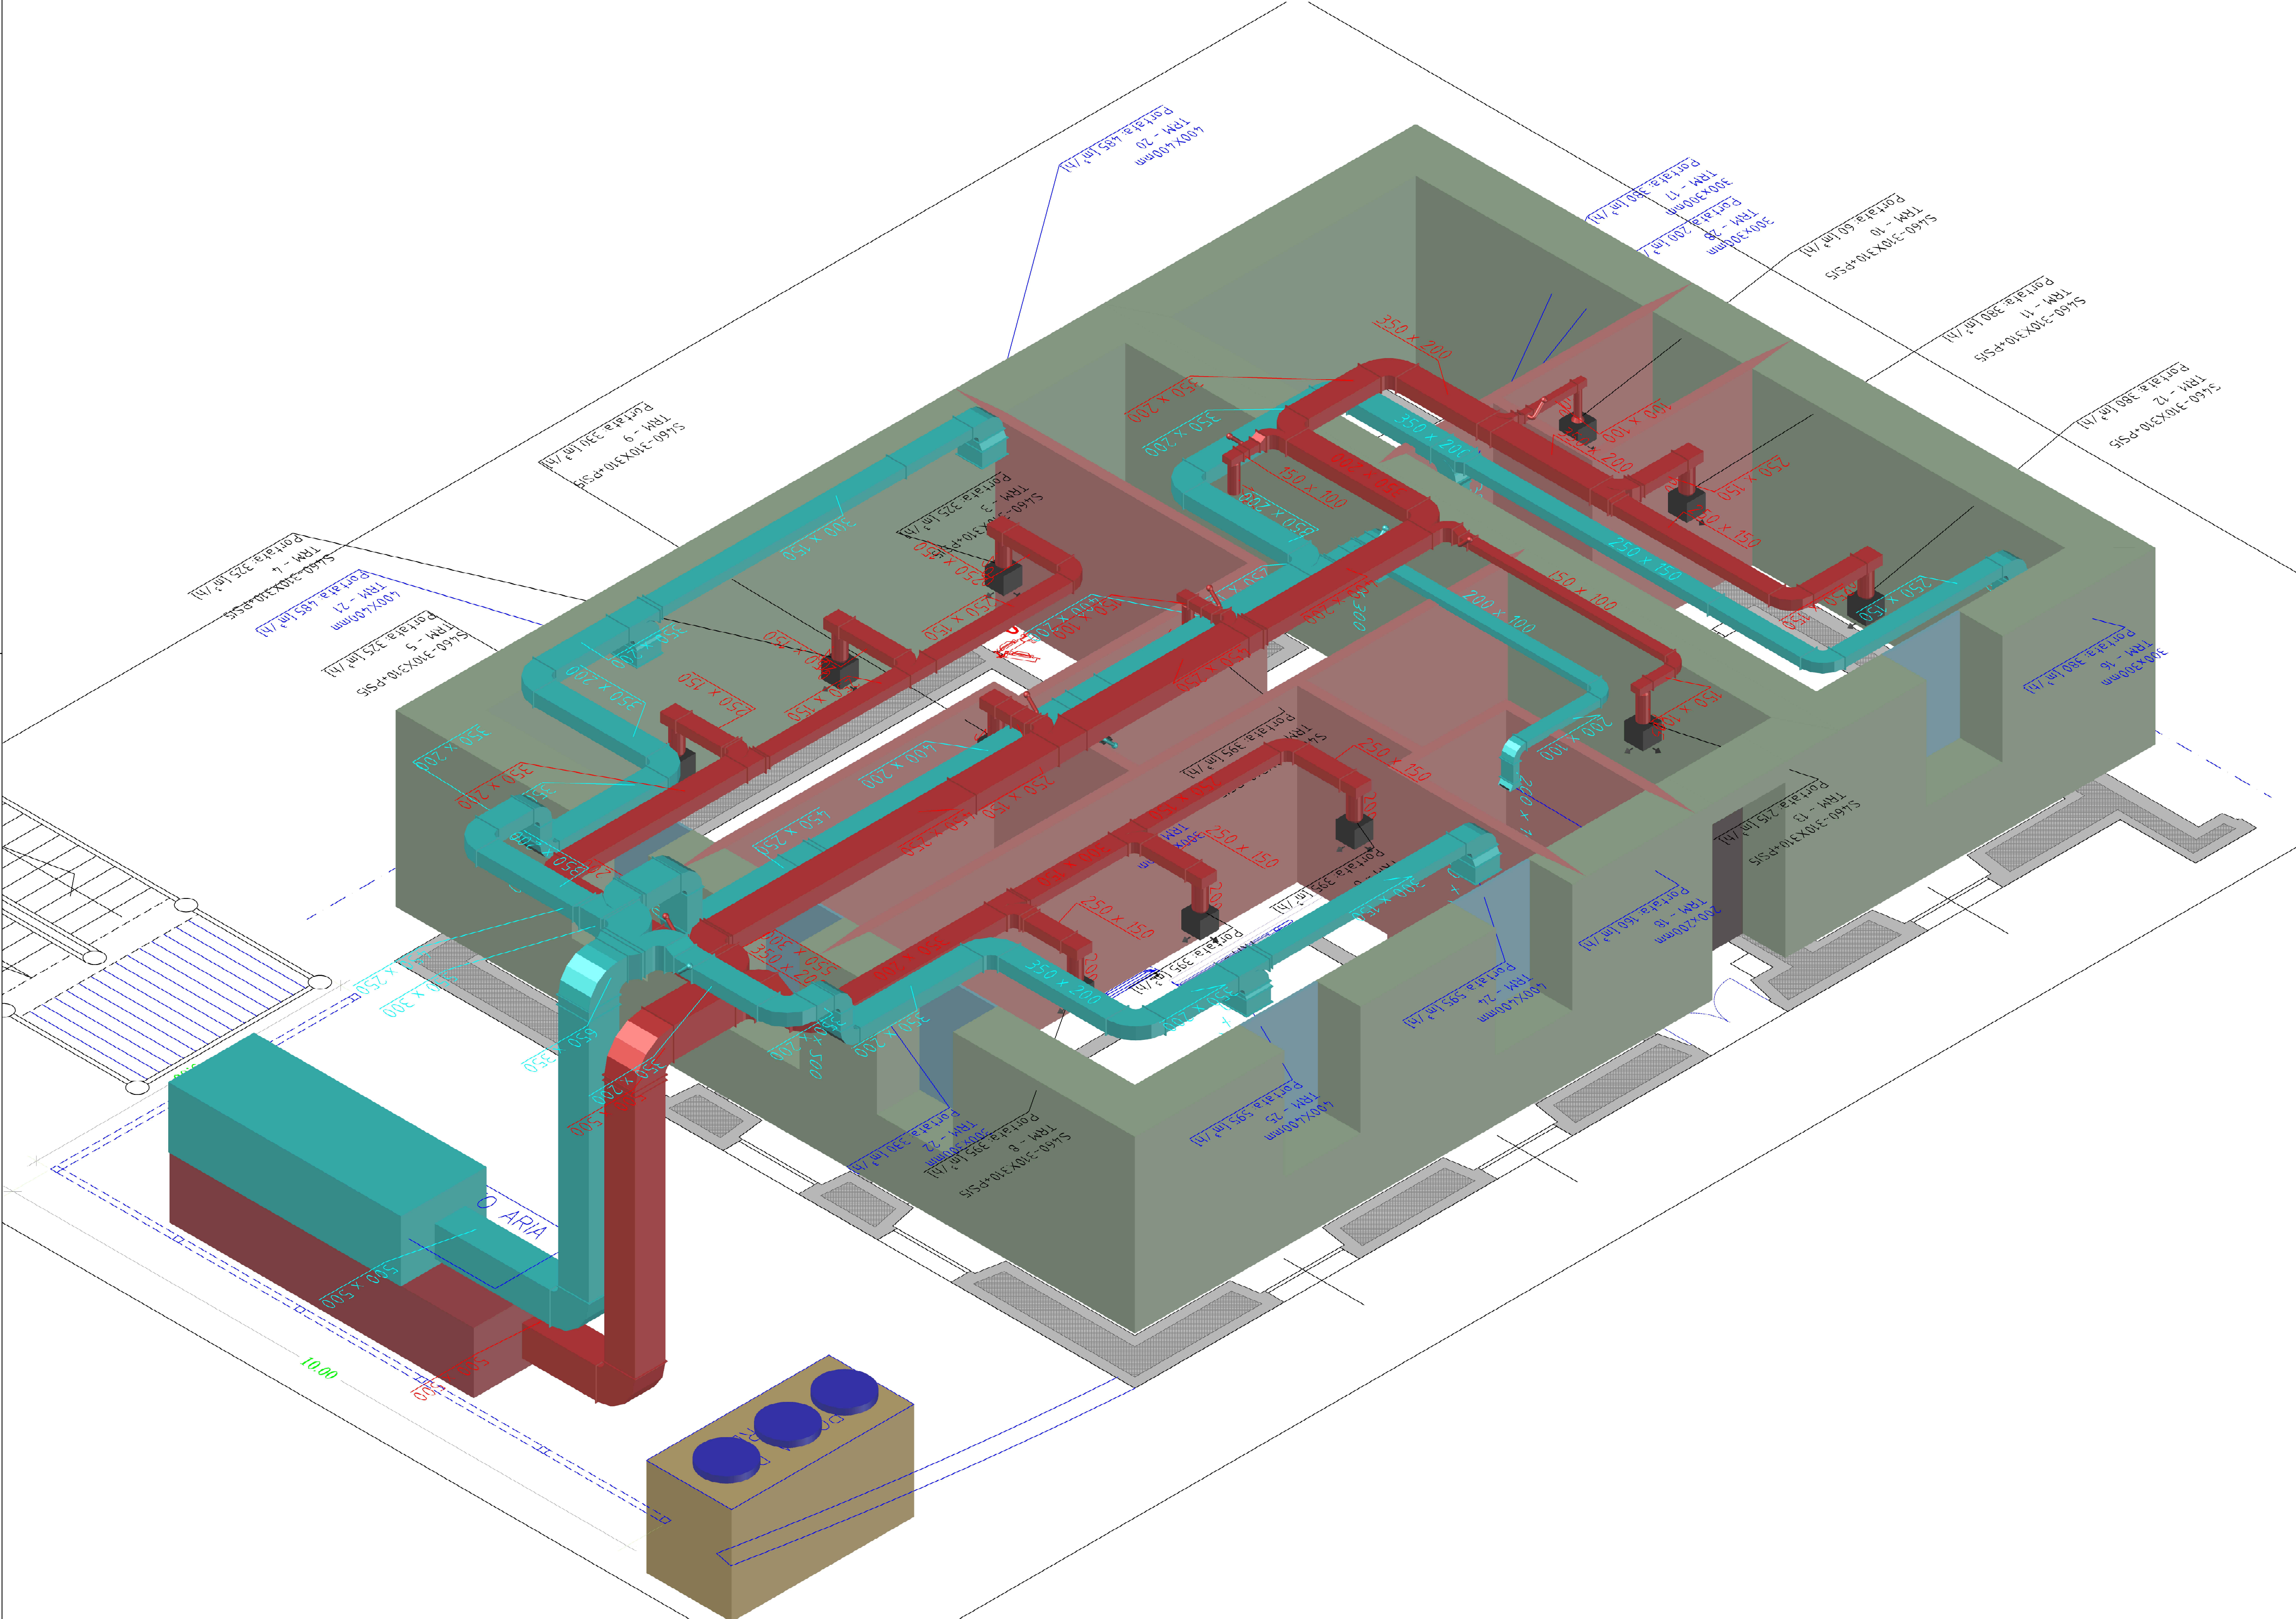


SCHEMA STRUTTURA METALLICA A SOSTEGNO
DEI CANALI D'ARIA ESTERNI

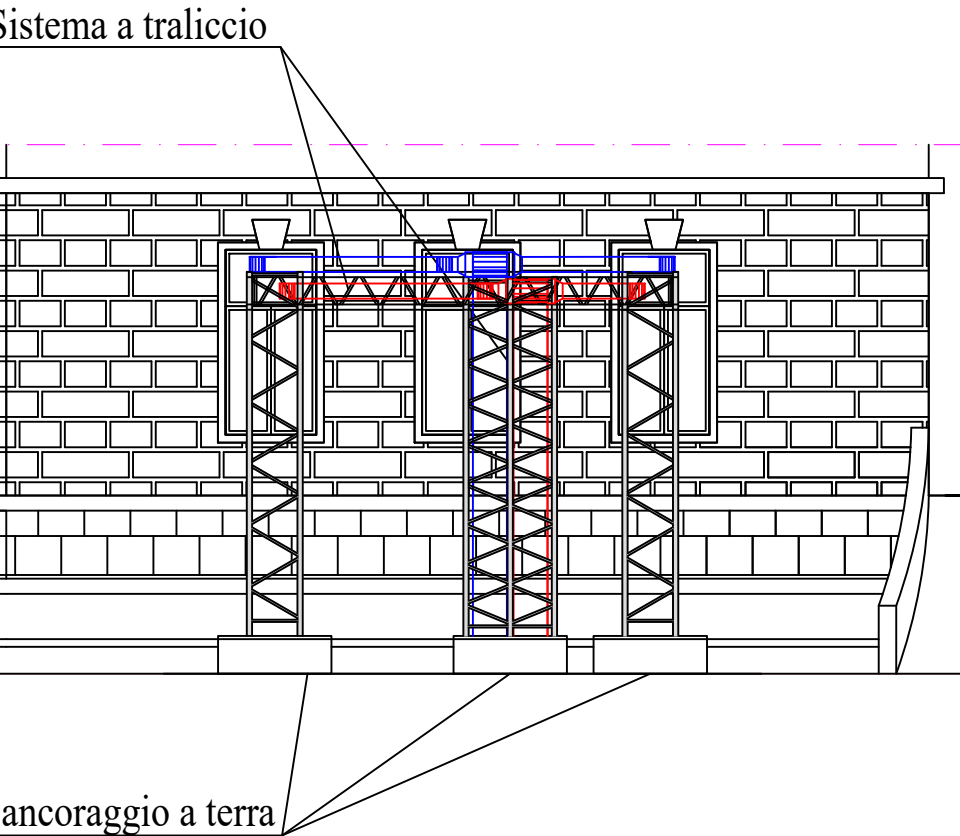

 Azienda Ospedaliero-Universitaria di Sassari
SC Progettazione e Innovazione Tecnologica
progettazione.innovazione@aouss.it

**PROCEDURA PER L'ACQUISIZIONE DI GAMMACAMERE
SPECT-TC PER LA S.C. DI MEDICINA NUCLEARE:
LAVORI DI ADEGUAMENTO EDILE ED IMPIANTISTICO
NEL PALAZZO DELLA CLINICA MEDICA FINALIZZATO
ALLA INSTALLAZIONE DI NUOVE GAMMACAMERE**

PROGETTO DI FATTIBILITÀ TECNICA ED ECONOMICA

ELABORATO:
**IMPIANTO DI CONDIZIONAMENTO
SCHEMA 3D CANALI MANDATA E RIPRESA IMPIANTO AERAUICO**

IL PROGETTISTA:  ORDINE INGEGNERI PROVINCIA DI SASSARI E OLBIA TEMPIO N° 573 Dott. Ing. Roberto Gino Manca Ingegnere Civile Ambientale, Industriale e dell'Informazione Sezione A - Settore a,b,c	COLLABORATORE PROGETTAZIONE: Arc. Renato Meloni
IL RESPONSABILE DEL PROCEDIMENTO:	IL DIRETTORE AMMINISTRATIVO:
IL DIRETTORE SANITARIO:	IL DIRETTORE GENERALE:

SASSARI 16/03/2026

SCALA 1:50

Cz3